

# LÅT DIG INSPIRERAS AV:

---

Ametisten





Fiskarhedenvillan

# Ametisten

**Ametisten** är ett stilsäkert hus med minimalistiskt formspråk och stor karaktär. Den avskalade utformningen gör att Ametisten kan placeras i natursköna lägen utan att inkräkta på omgivningen, huset blir istället ett naturligt och diskret komplement till platsen.


Vi på Fiskarhedenvillan strävar alltid efter att du som kund ska bli så nöjd som möjligt med ditt nya hus, och hjälper gärna dig med att designa just ditt drömhus. Det här är vår standard-modell av huset **Ametisten**, men alla våra kunder designar sina hus olika. Det här produktbladet är framtaget för att ge dig inspiration om hur huset kan byggas om.

|               |                            |
|---------------|----------------------------|
| TYP:          | <b>1-PLAN</b>              |
| INVÄNDIG YTA: | <b>129,6 m<sup>2</sup></b> |
| ANTAL RUM:    | <b>4</b>                   |
| VARAV SOVRUM: | <b>3</b>                   |

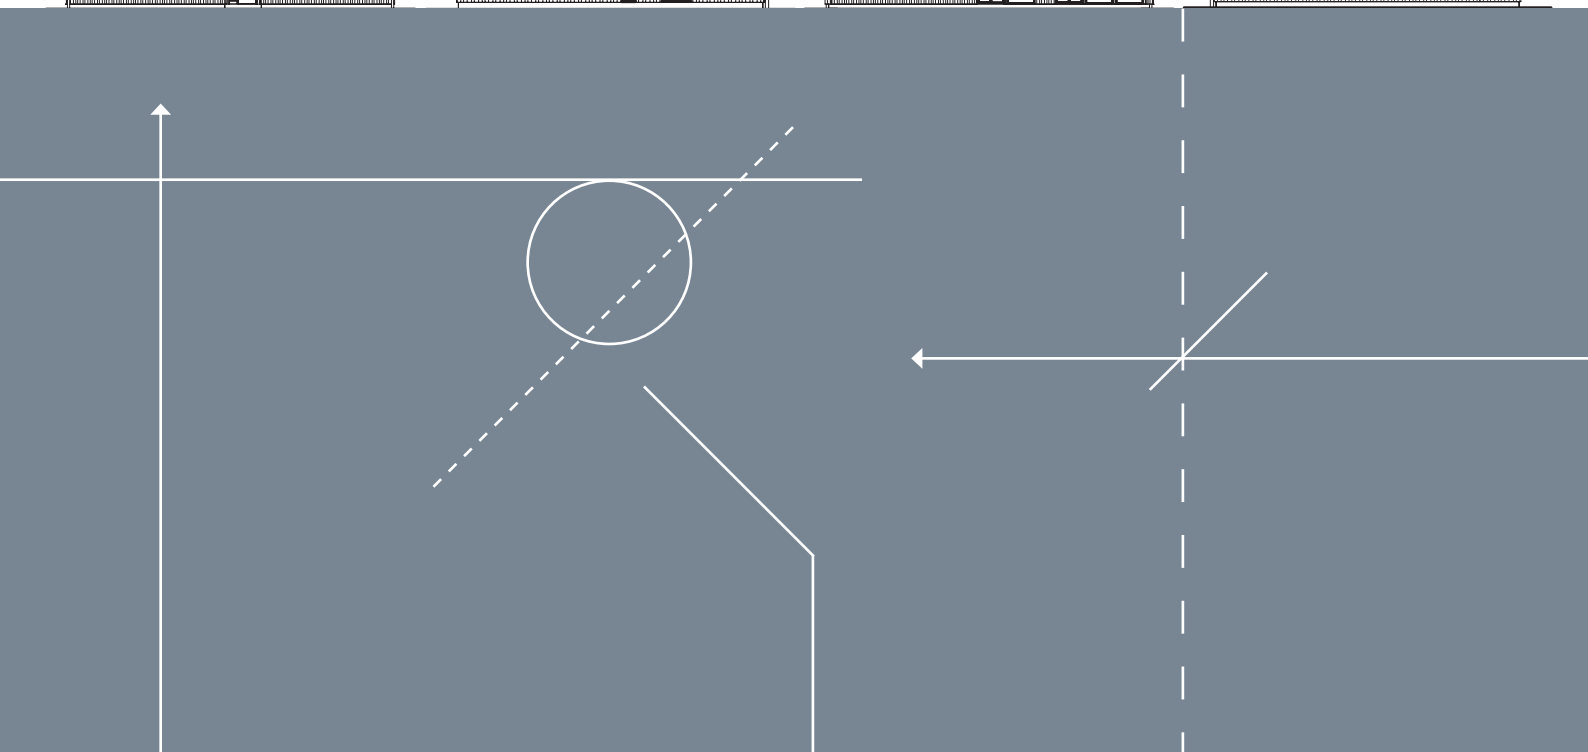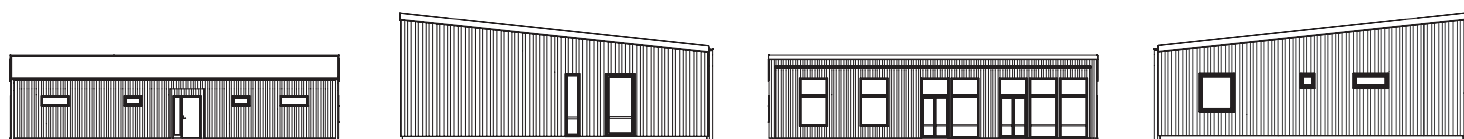



# Planlösning

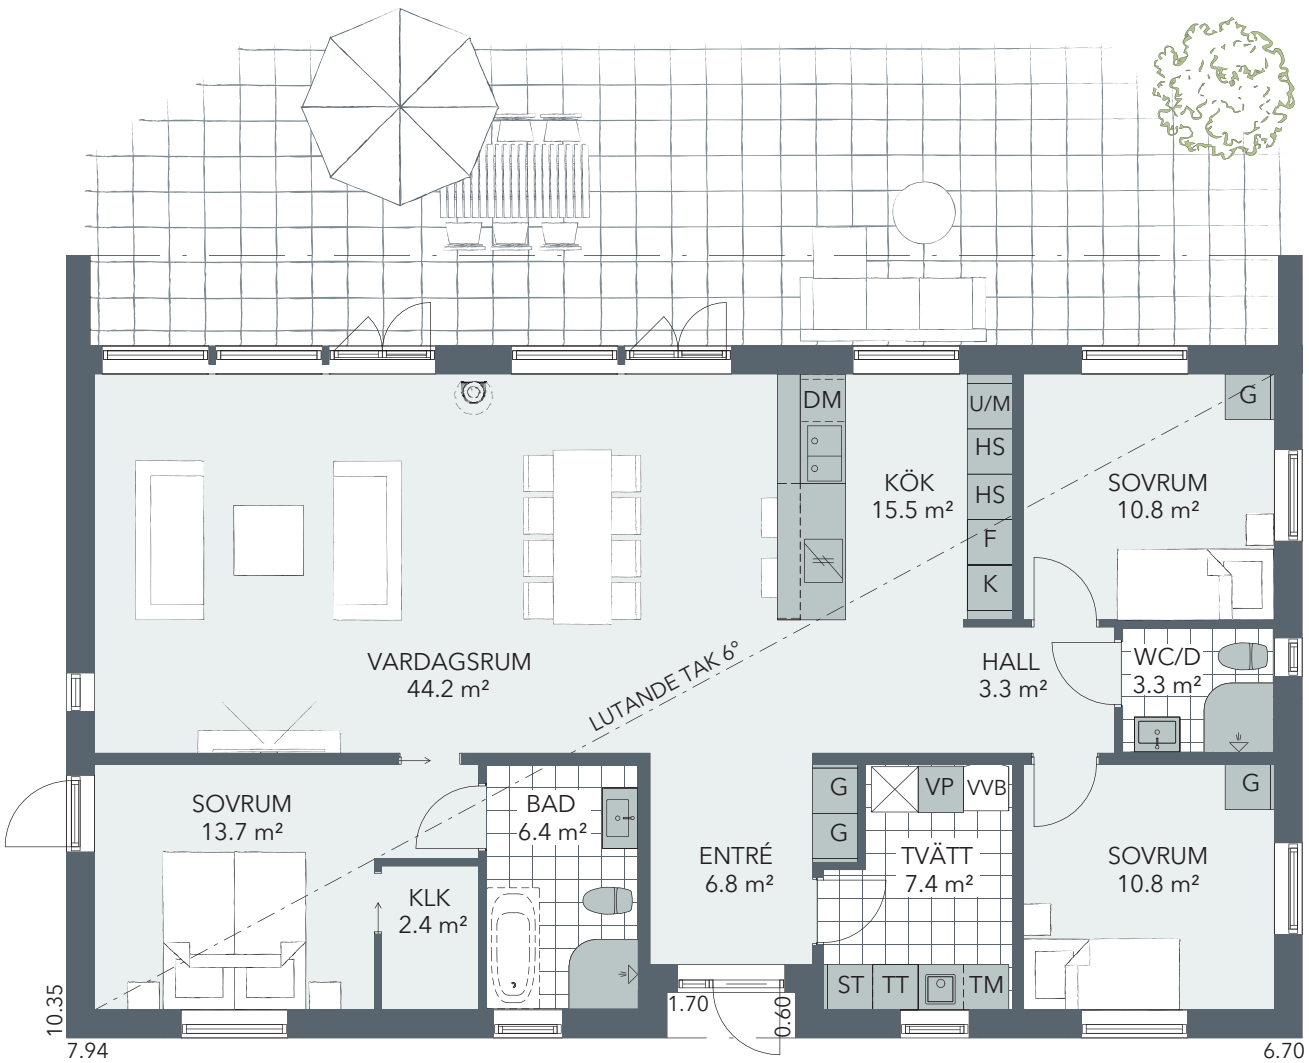

PLAN 1. SKALA 1:100

