

LÅT DIG INSPIRERAS AV: Briljanten



Briljanten är ett 1-planshus med en distinkt modern karaktär där exteriören präglas av ett dynamiskt linjespel där huskroppens båda flyglar med uppåtsträvande taklinjer balanseras av mittskeppets rena fasadytor. Det indragna entrépartiet bildar en naturlig takad entré utan att inkräkta på det rena formspråket.


Invändigt erbjuder planlösningen generösa sällskapsytor, en separat flygel för barn och ungdomar att vistas i och ett master bedroom med tillhörande walk-in-closet och badrum.

Vi på Fiskarhedenvillan strävar alltid efter att du som kund ska bli så nöjd som möjligt med ditt nya hus, och hjälper gärna dig med att designa just ditt drömhush. Det här är vår standard-modell av huset **Briljanten**, men alla våra kunder designar sina hus olika. Det här produktbladet är framtaget för att ge dig inspiration om hur huset kan byggas om.

TYP:	1-PLAN
INVÄNDIG YTA:	155,8 m²
ANTAL RUM:	7
VARAV SOVRUM:	4

Fiskarhedenvillan®

Planlösning

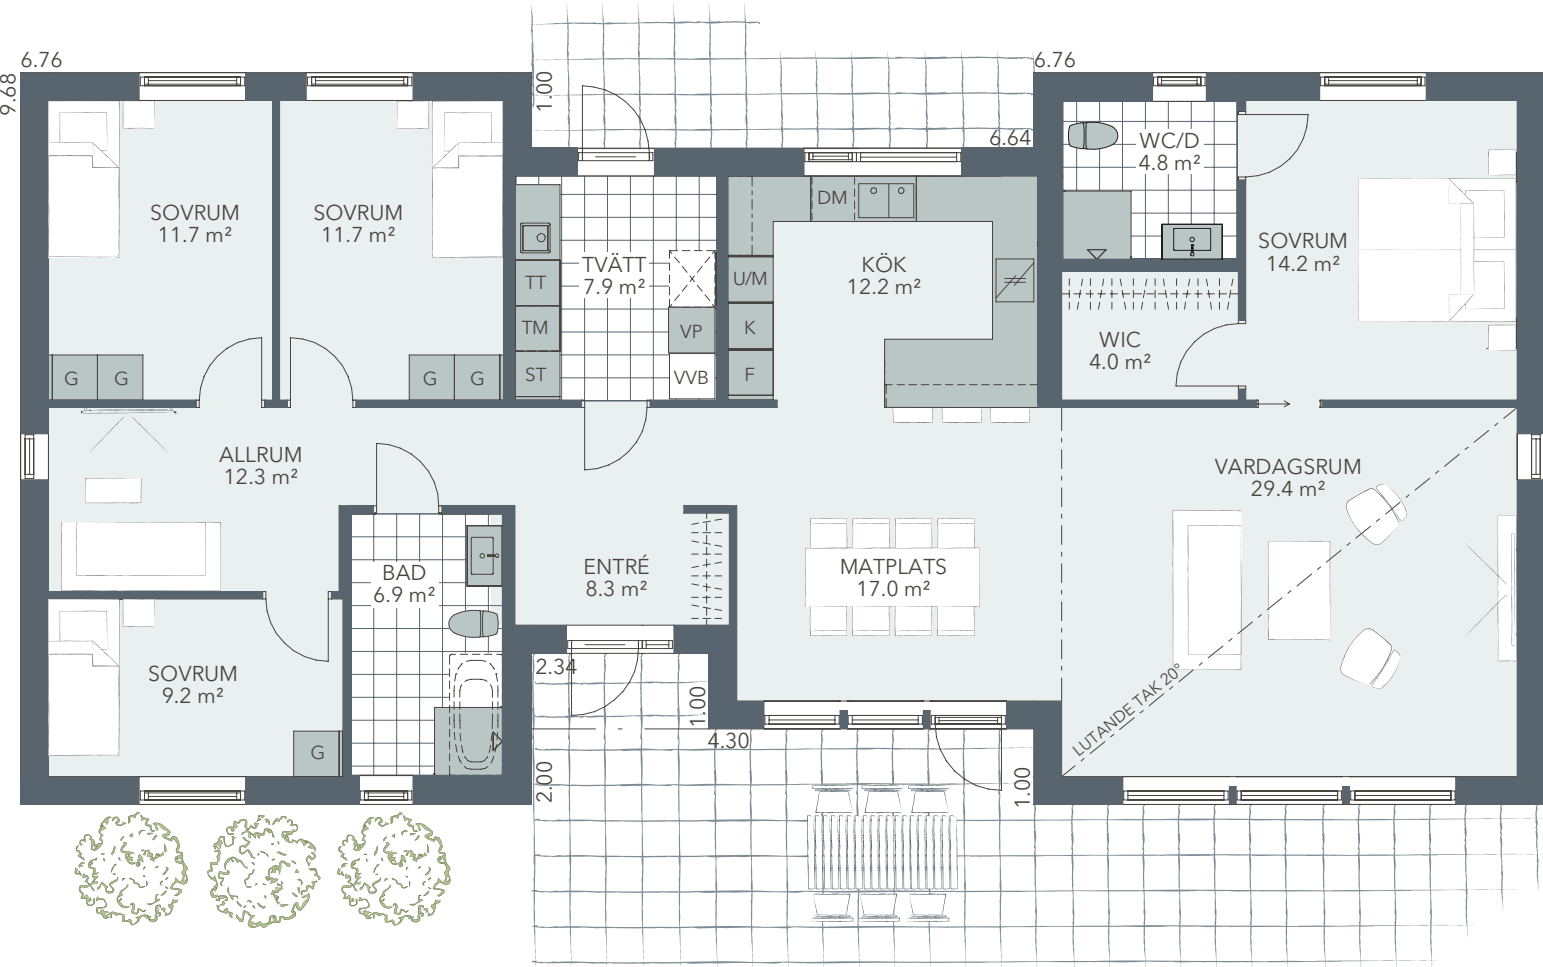

PLAN 1. SKALA 1:100

