

LÅT DIG INSPIRERAS AV: Domherren




Domherren är ett enplanshus med herrgårdskaraktär som förstärks av det ståtligt takade entrépartiet, den vackra panelsättningen och de symmetriska fasaderna. Mittskeppets ryggåstak skapar en rymlig atmosfär och huskroppens symmetriska utformning gör det möjligt att spegla de olika delarna oberoende av varandra efter exempelvis väderstreck, utsikt och gata.

Invändigt möts du av en rymlig entré med gott om plats för ytterkläder. Placeringen av wc/d skapar en tydlig rumslighet i en annars öppen yta. Sällskapsytorna är generösa och tydligt separerade från den privata avdelningen som rymmer tre av husets sovrum, det fjärde ligger i direkt anslutning till entrén vilket gör det lämpligt som gästrum eller hemmakontor.

TYP:	1-PLAN
INVÄNDIG YTA:	144 m²
ANTAL RUM:	5
VARAV SOVRUM:	4

Fiskarhedenvillan®

Planlösning

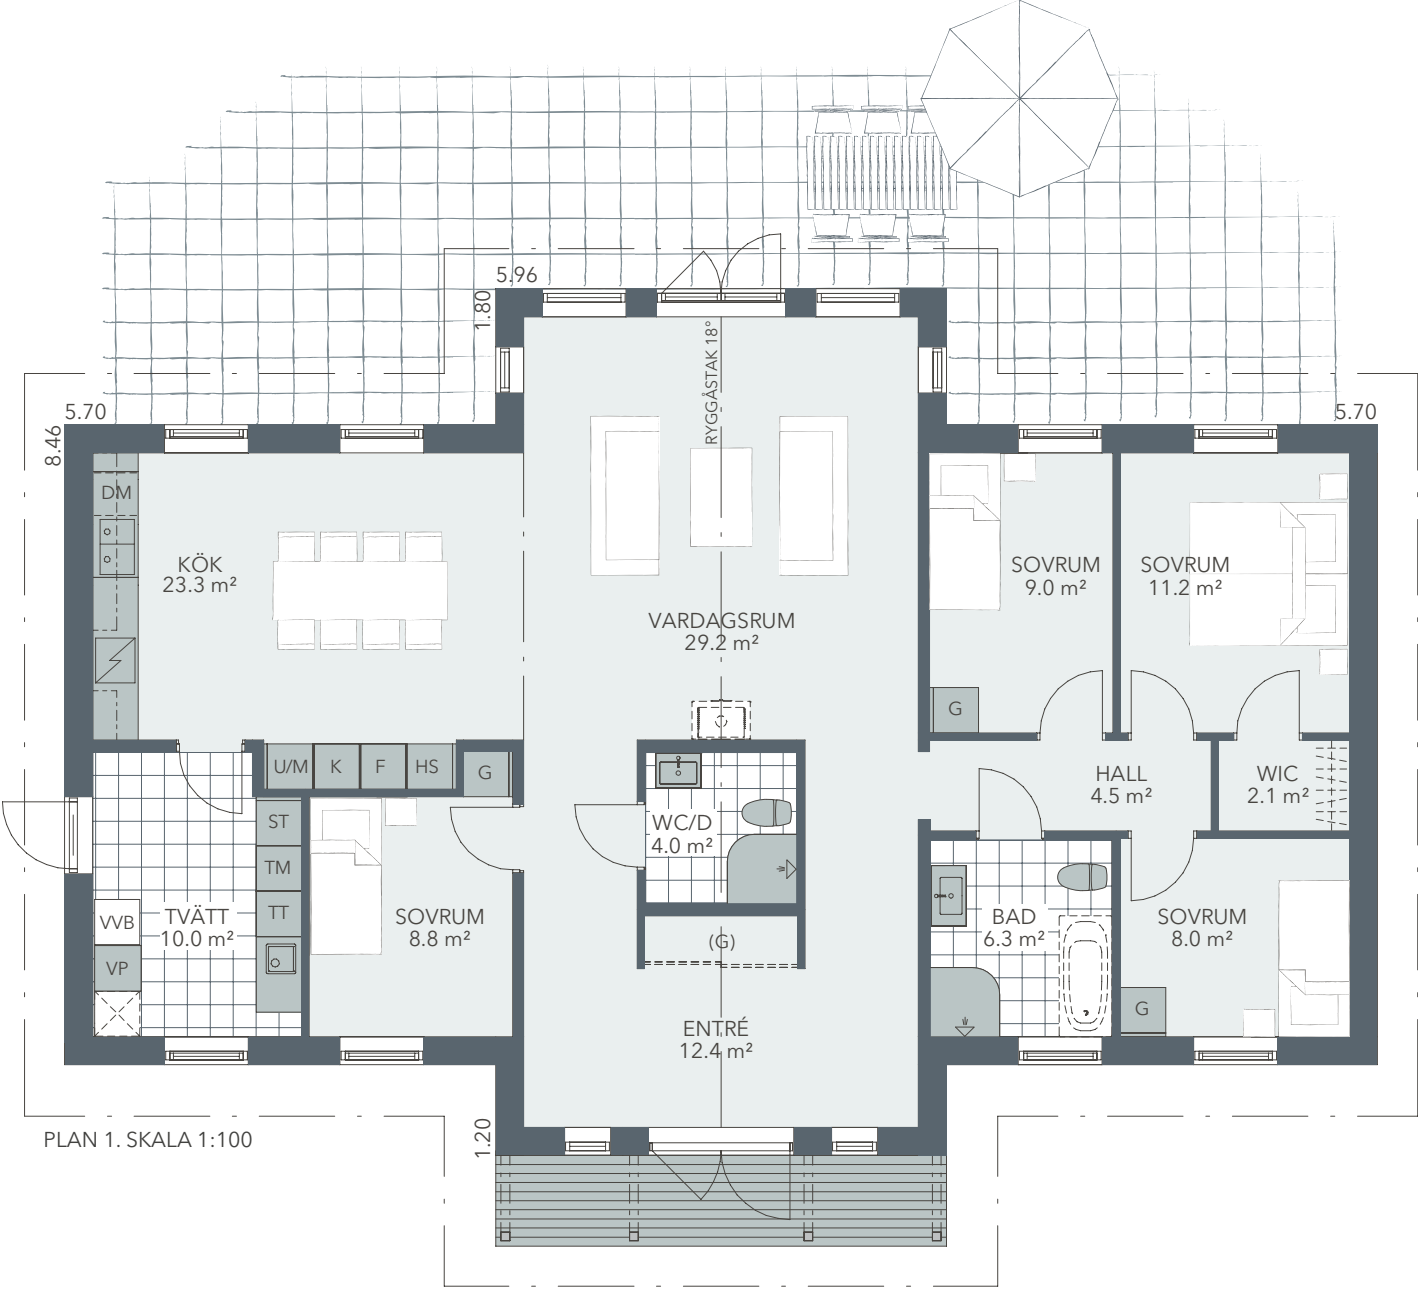

PLAN 1. SKALA 1:100

