

LÅT DIG INSPIRERAS AV:

Lommen



Fiskarhedenvillan

Lommen

Lommen är ett stilfullt 1-planshus med en utformning som skapar spännande möjligheter för utomhusmiljön, bl a ett skyddat innerhörn. Huset har ett integrerat garage som nås via den rymliga tvättstugan.

Vi på Fiskarhedenvillan strävar alltid efter att du som kund ska bli så nöjd som möjligt med ditt nya hus, och hjälper gärna dig med att designa just ditt drömhushus. Det här är vår standard-modell av huset **Lommen**, men alla våra kunder designar sina hus olika. Det här produktbladet är framtaget för att ge dig inspiration om hur huset kan byggas om.



TYP: **1-PLAN**

INVÄNDIG YTA: **142,9 m²**


ANTAL RUM: **7**

VARAV SOVRUM: **4**

GARAGEYTA: **36,1 m²**

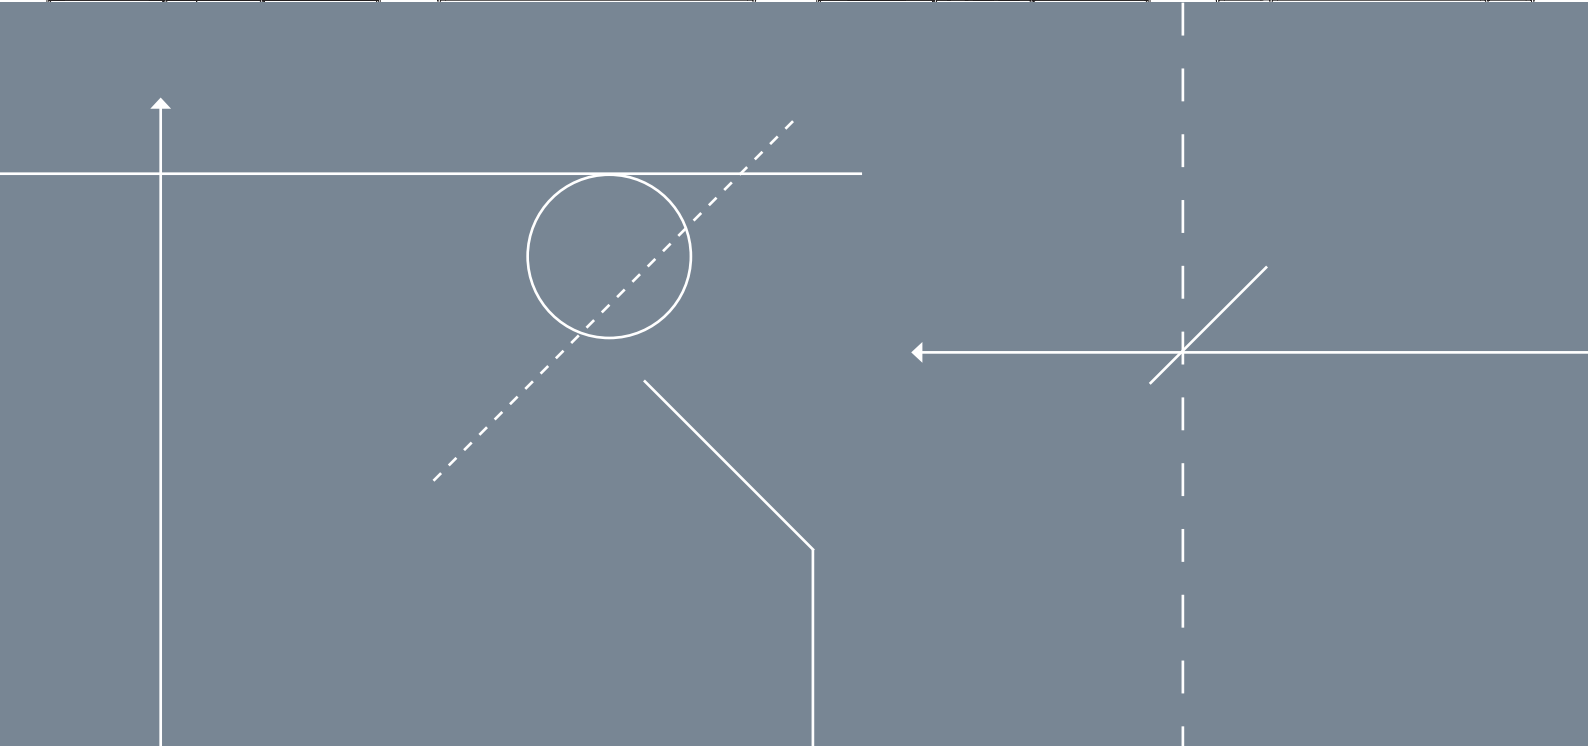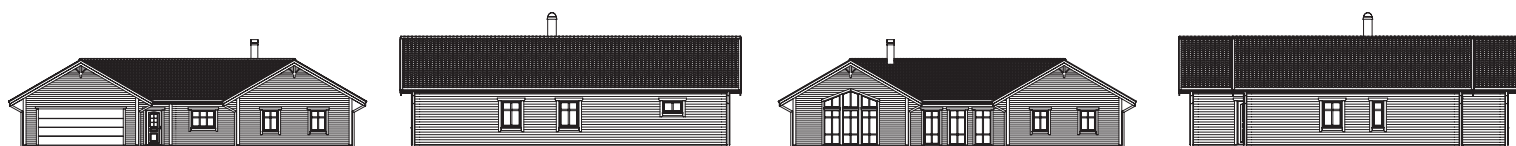

Planlösning

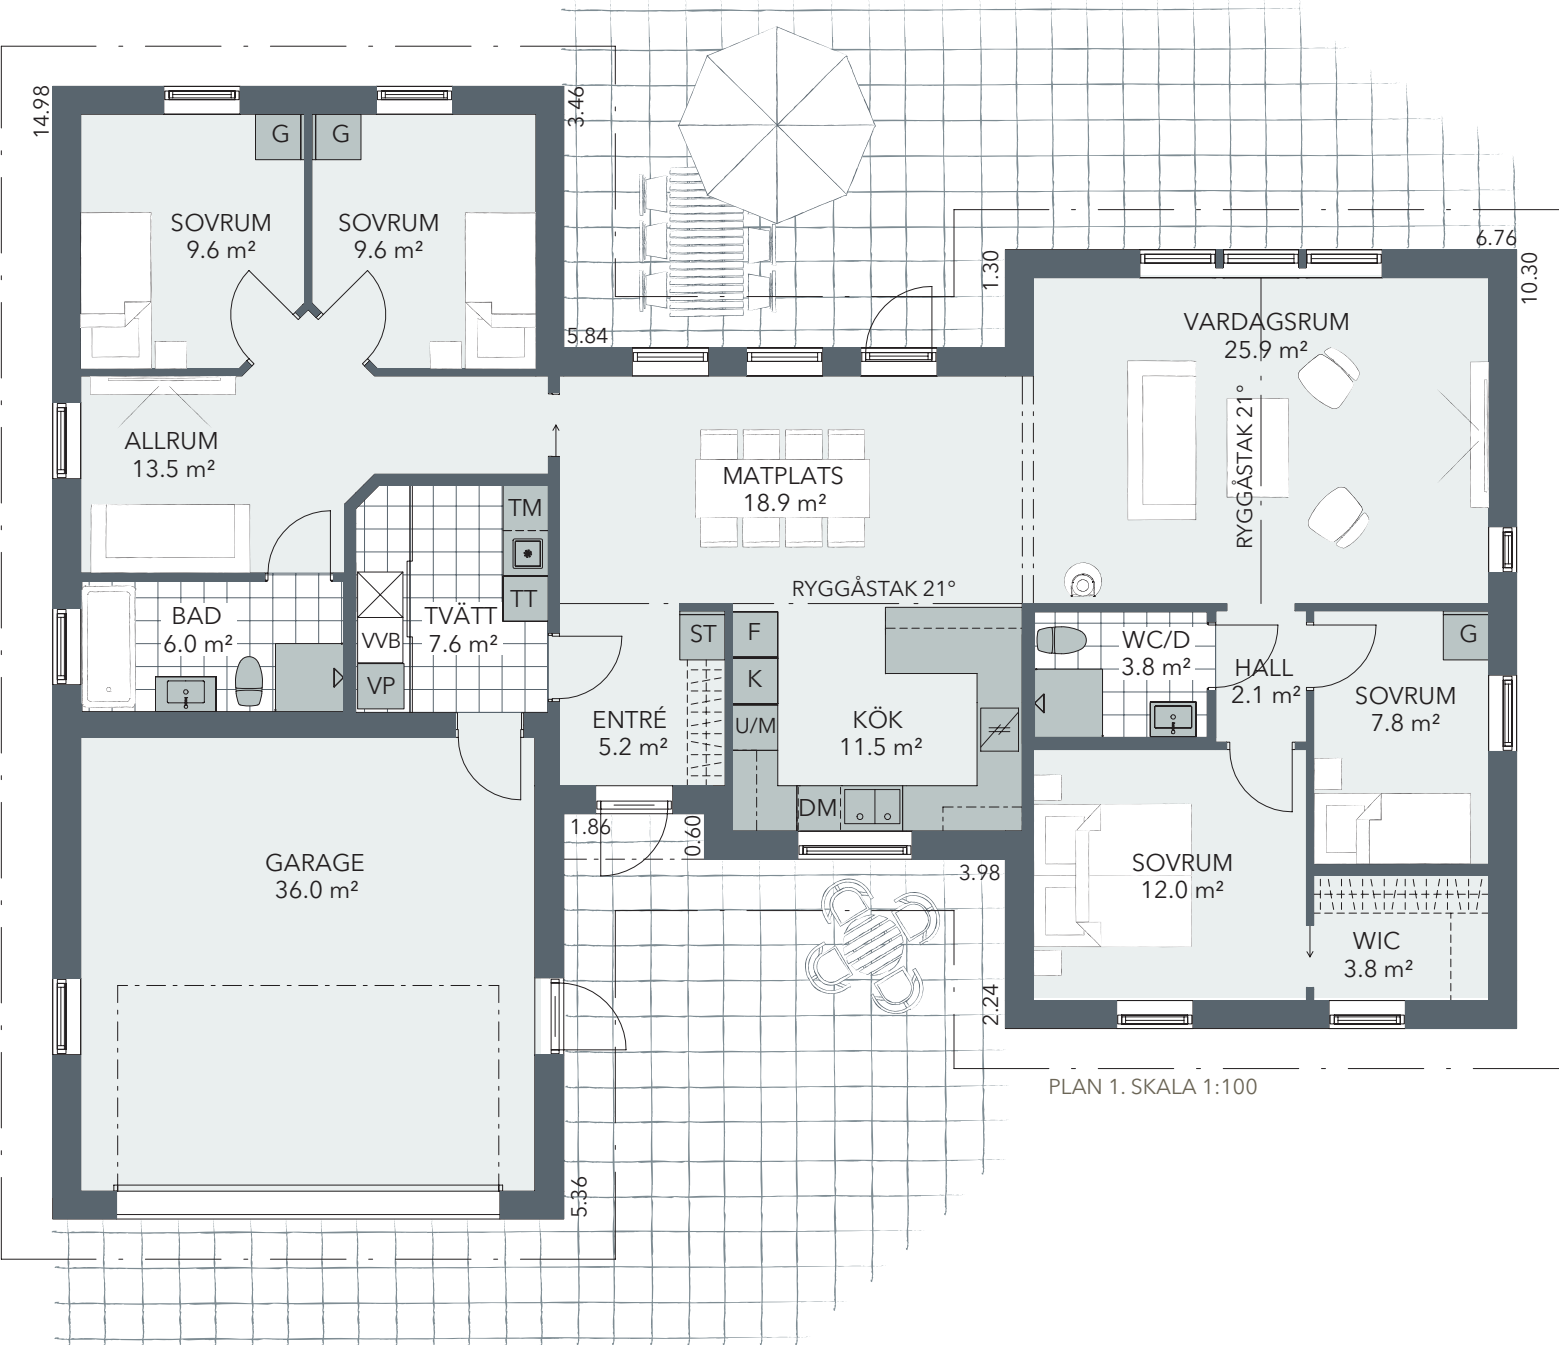

PLAN 1. SKALA 1:100

