

LÅT DIG INSPIRERAS AV: Nordlys



Ett stilsäkert hus med modern arkitektur och lyxigt generösa ytor. Från husets distinkta indragna entréparti har du fritt perspektiv genom kök och matplats vidare ut till vardagsrummets panoramafönster. **Nordlys** går även att få med en fullt utrustad separat lägenhet i bottenplan.

Vi på Fiskarhedenvillan strävar alltid efter att du som kund ska bli så nöjd som möjligt med ditt nya hus, och hjälper gärna dig med att designa just ditt drömhushus. Det här är vår standardmodell av huset **Nordlys**, men alla våra kunder designar sina hus olika. Det här produktbladet är framtaget för att ge dig inspiration om hur huset kan byggas om.

TYP: **SLUTTNINGSHUS**

INVÄNDIG YTA: **281,6 m²**

ENTRÉPLAN: **141,0 m²**

SLUTTNINGSPLAN: **140,6 m²**


FÖRRÅD: **7,5 m²**

ANTAL RUM: **9**



VARAV SOVRUM: **5**

Fiskarhedenvillan®




Planlösning

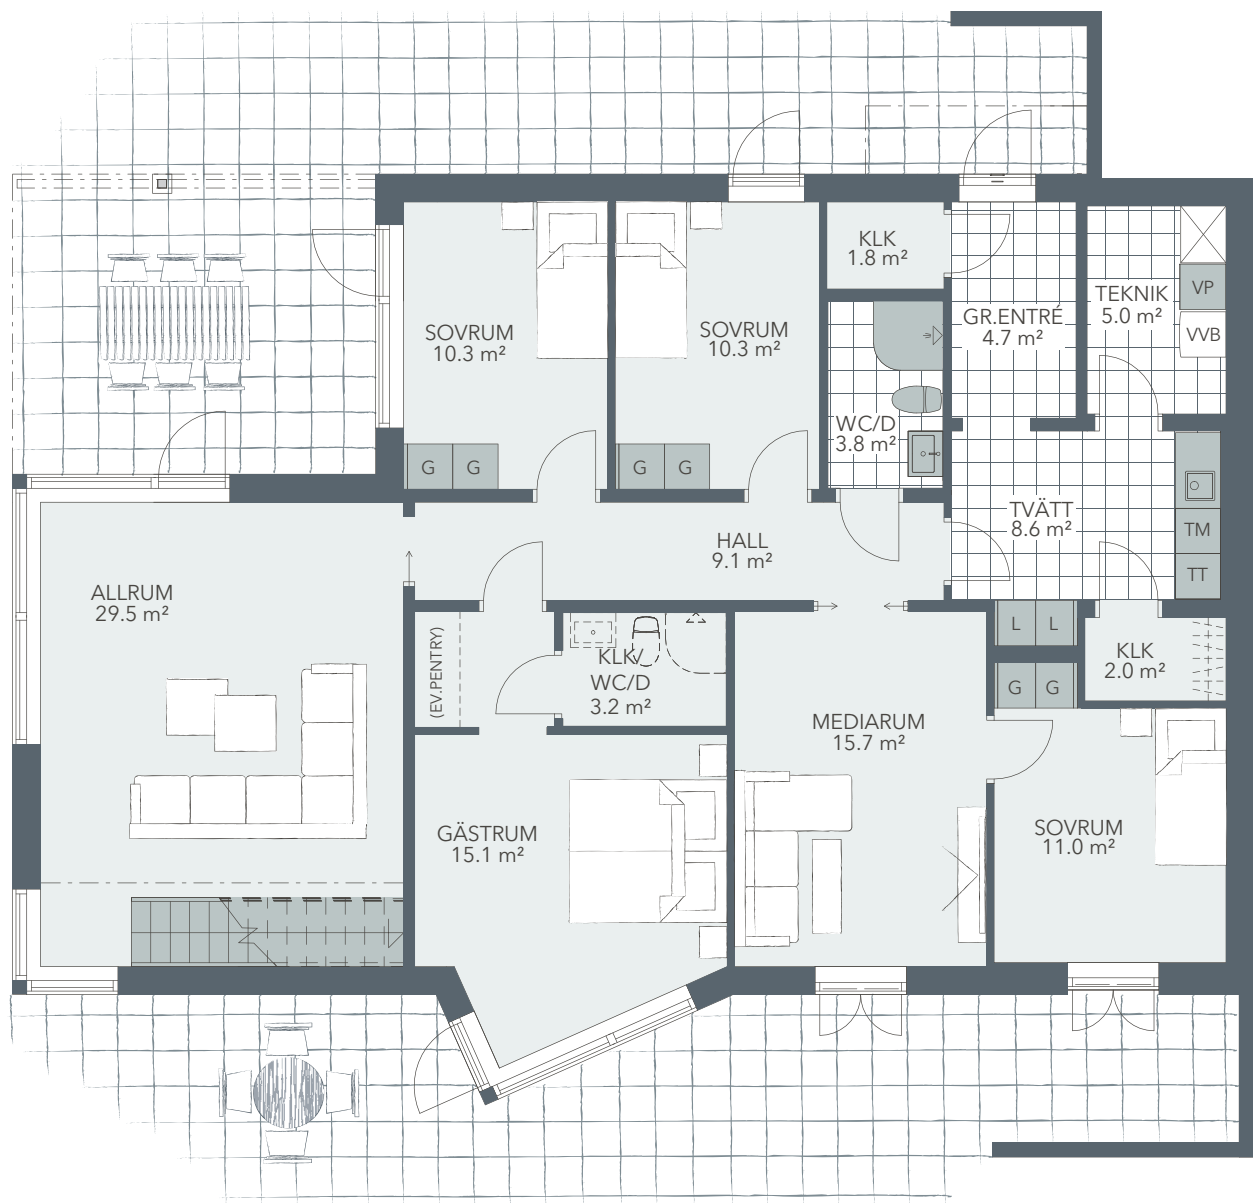

SLUTTNINGSPLAN. SKALA 1:100

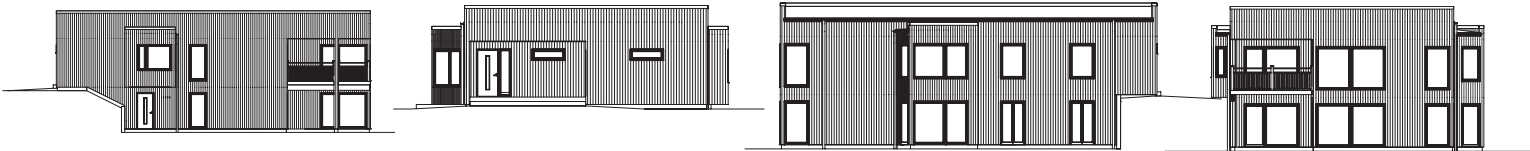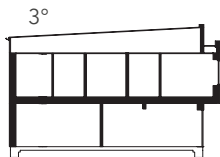


Planlösning

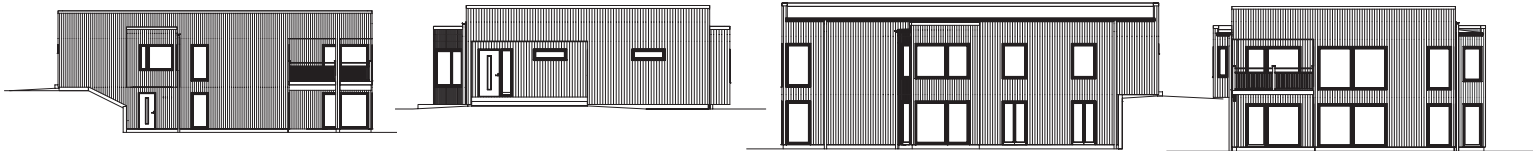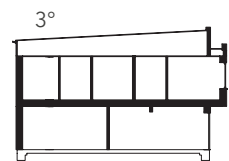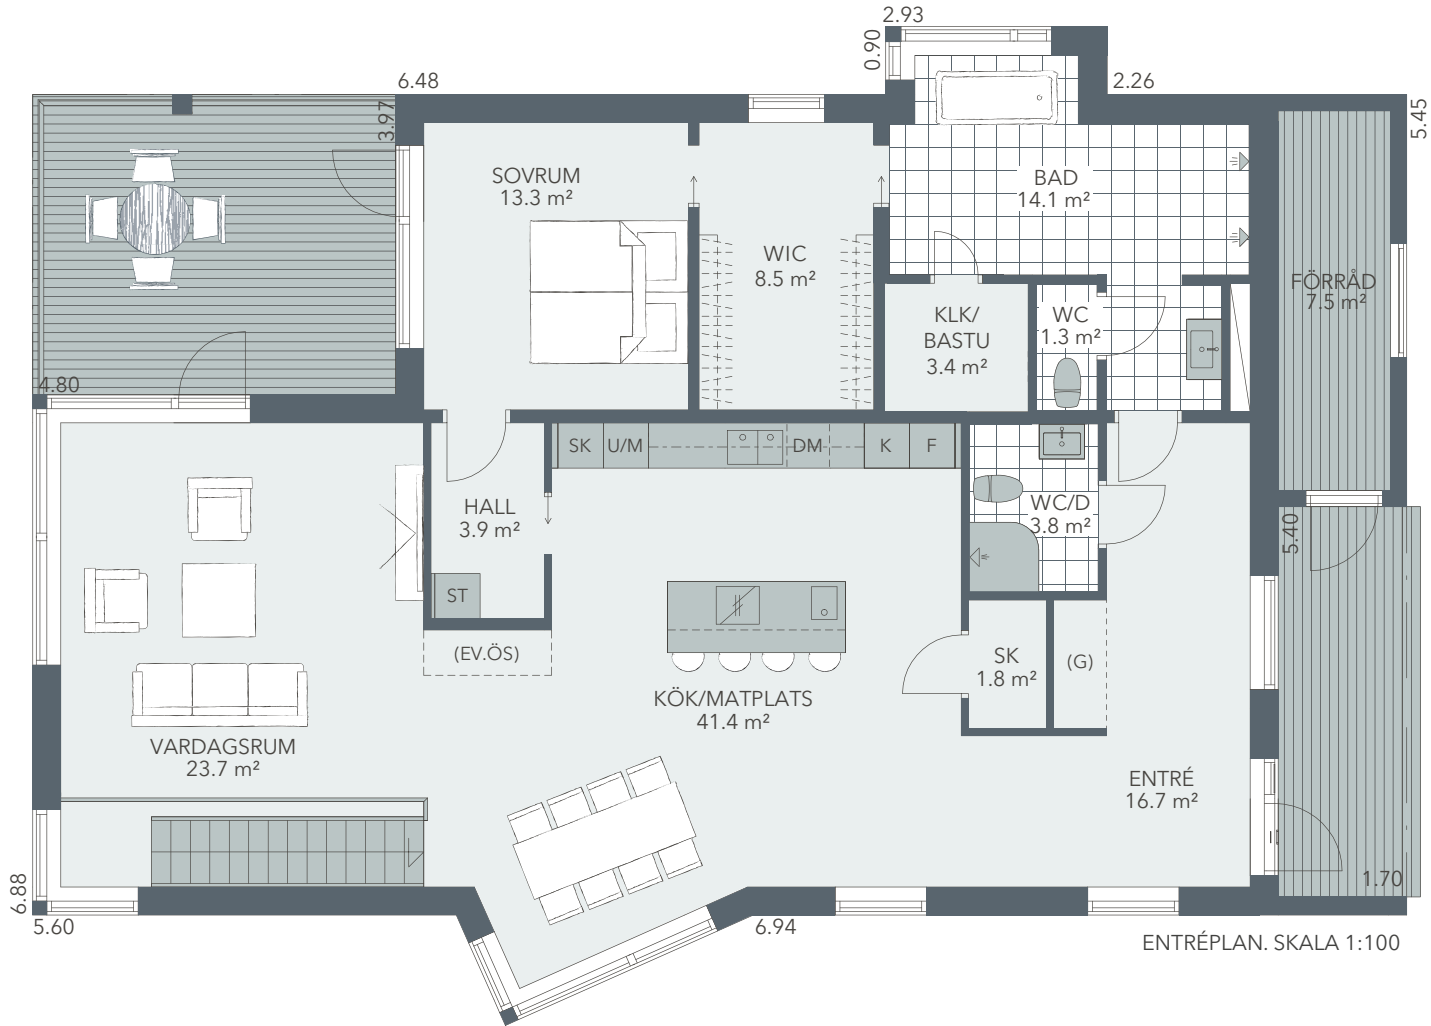

Planlösning

Vill du hyra ut en del av huset?

Du kan även bygga den här modellen med en fullt utrustad lägenhet i bottenplan.

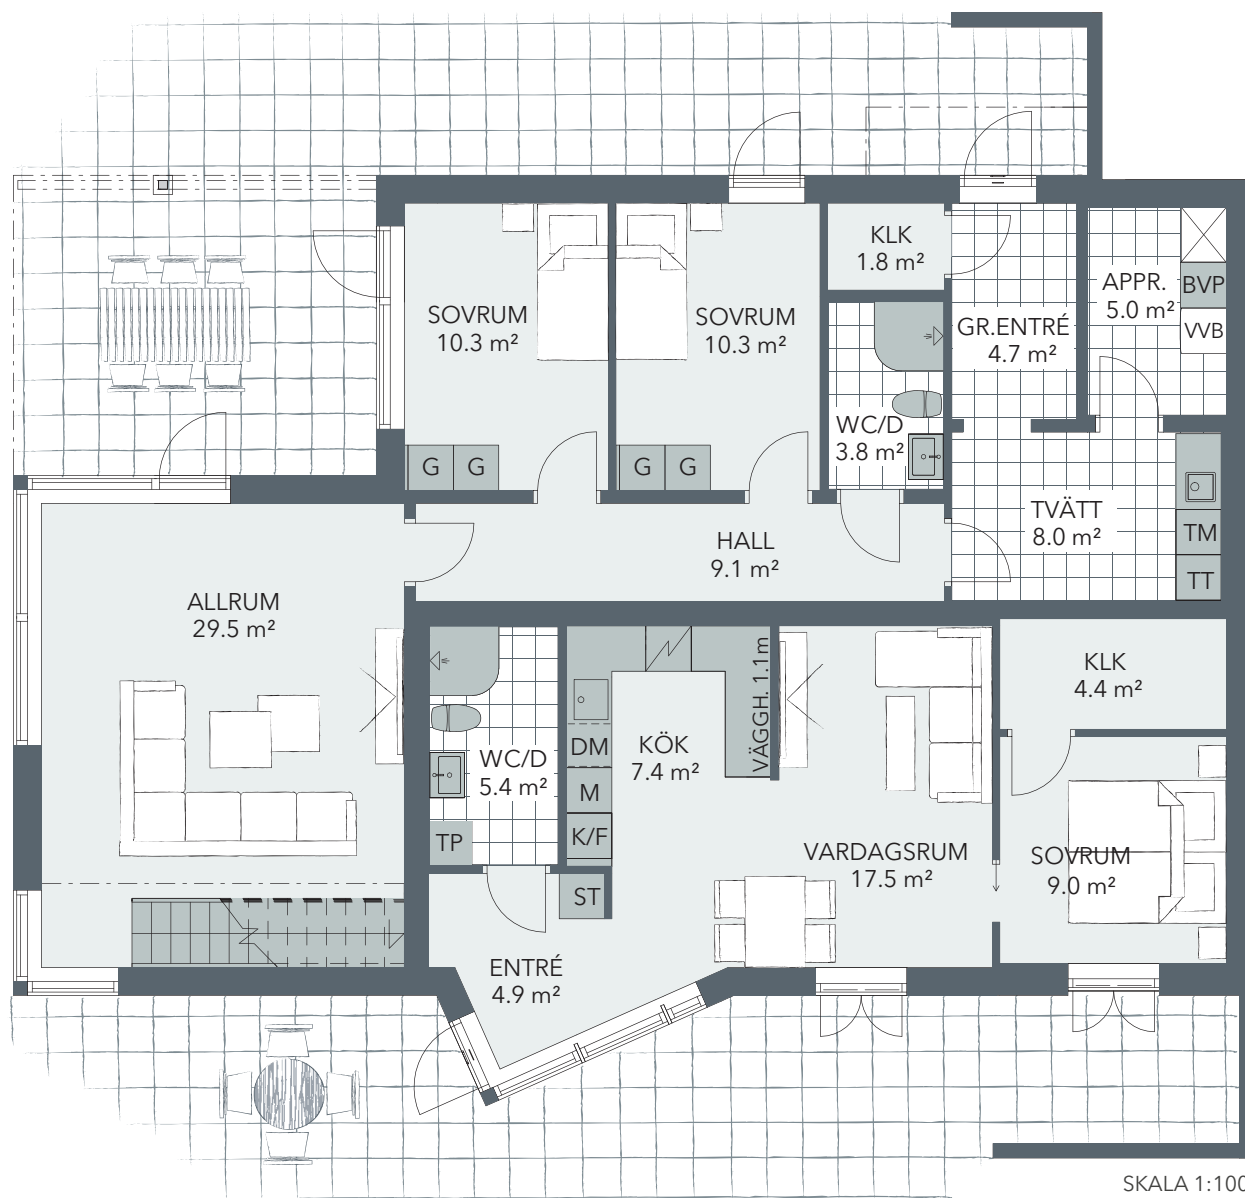

3°

