

# LÅT DIG INSPIRERAS AV: Onyxen



**Onyxen** är ett stilsäkert hus med distinkt modern karaktär anpassat för sluttande tomter. Pulpettaken och den genomtänkta fönstersättningen ger huskroppen ett dynamiskt formspråk som förstärks av den väl tilltagna och delvis takade altanen.

Vi på Fiskarhedenvillan strävar alltid efter att du som kund ska bli så nöjd som möjligt med ditt nya hus, och hjälper gärna dig med att designa just ditt drömhushus. Det här är vår standardmodell av huset **Onyxen**, men alla våra kunder designar sina hus olika. Det här produktbladet är framtaget för att ge dig inspiration om hur huset kan byggas om.

TYP: **SLUTTNINGSHUS**

INVÄNDIG YTA: **191,8 m<sup>2</sup>**


PLAN 1: **95,9 m<sup>2</sup>**

PLAN 2: **95,9 m<sup>2</sup>**



ANTAL RUM: **7**

VARAV SOVRUM: **4**


# Planlösning

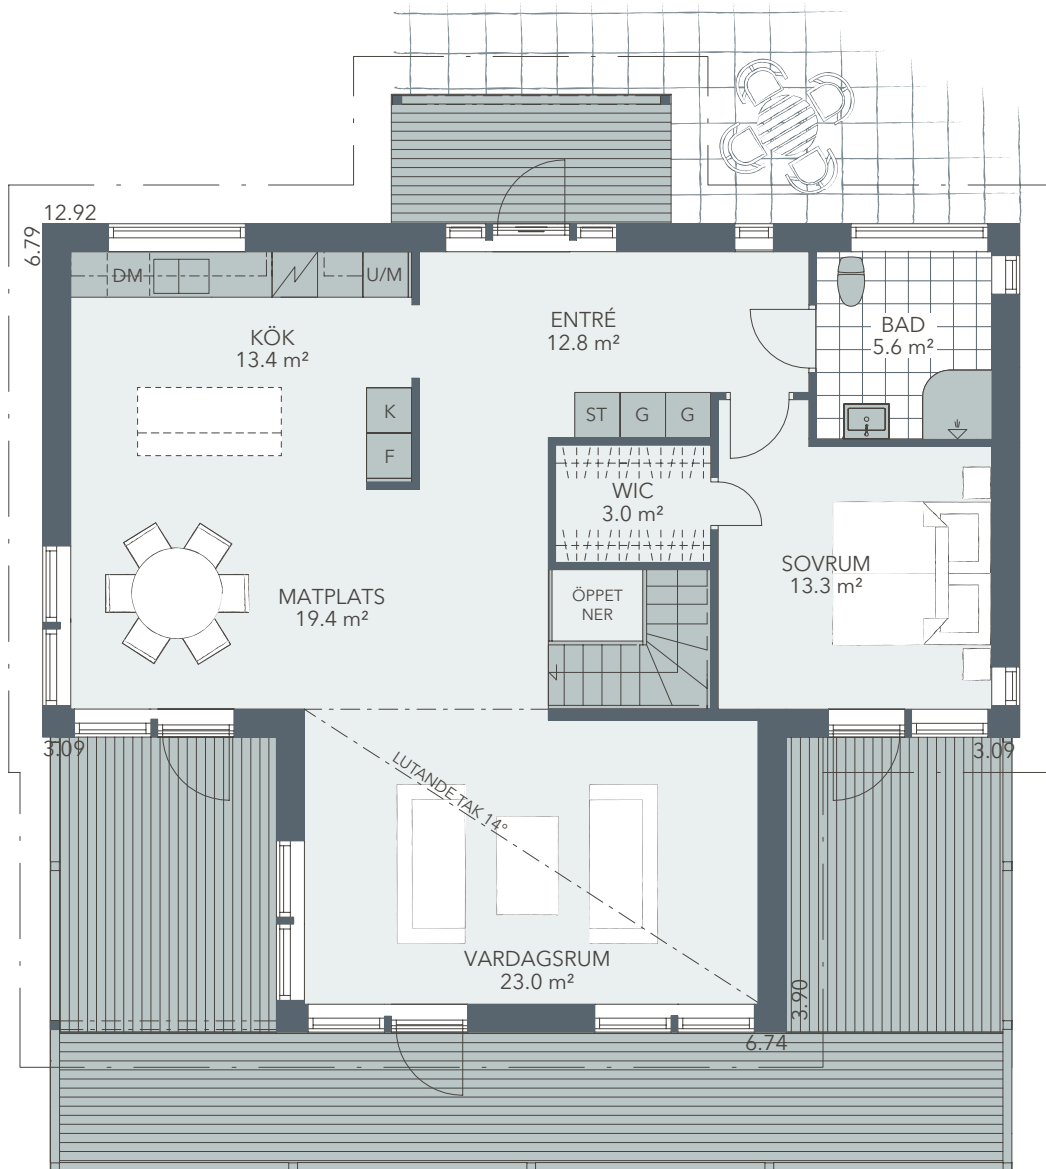

ÖVRE PLAN. SKALA 1:100

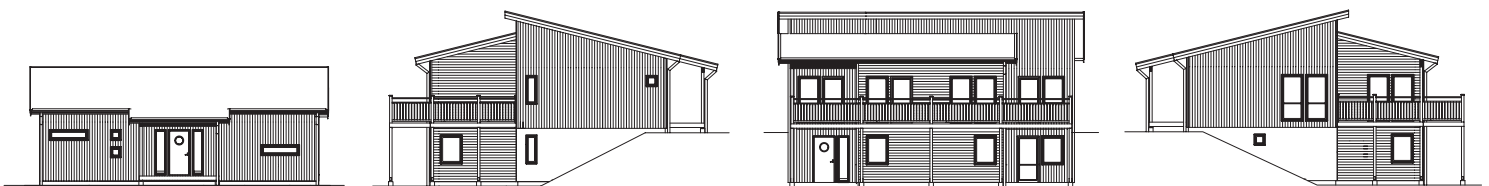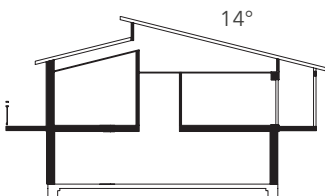

# Planlösning

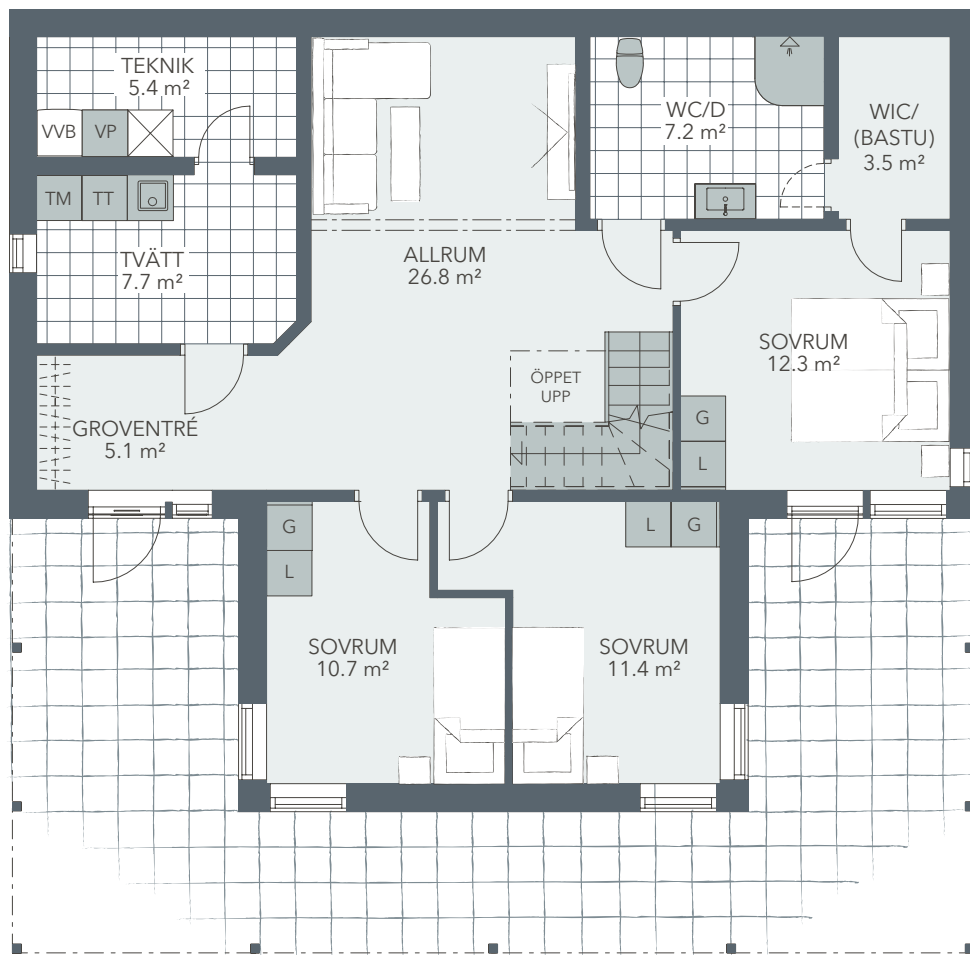

SLUTTNINGSPLAN. SKALA 1:100

