

LÅT DIG INSPIRERAS AV: Orren




Ett trevligt loft med öppna och ljusa utrymmen gör det lätt för hela familjen att trivas.

Vi på Fiskarhedenvillan strävar alltid efter att du som kund ska bli så nöjd som möjligt med ditt nya hus, och hjälper gärna dig med att designa just ditt drömhus. Det här är vår standardmodell av huset **Orren**, men alla våra kunder designar sina hus olika. Det här produktbladet är framtaget för att ge dig inspiration om hur huset kan byggas om.


TYP:	1,5-PLAN
INVÄNDIG YTA:	85,0 m²
PLAN 1:	73,6 m²
PLAN 2:	11,4 m²
ANTAL RUM:	5
VARAV SOVRUM:	3

Fiskarhedenvillan®


Planlösning

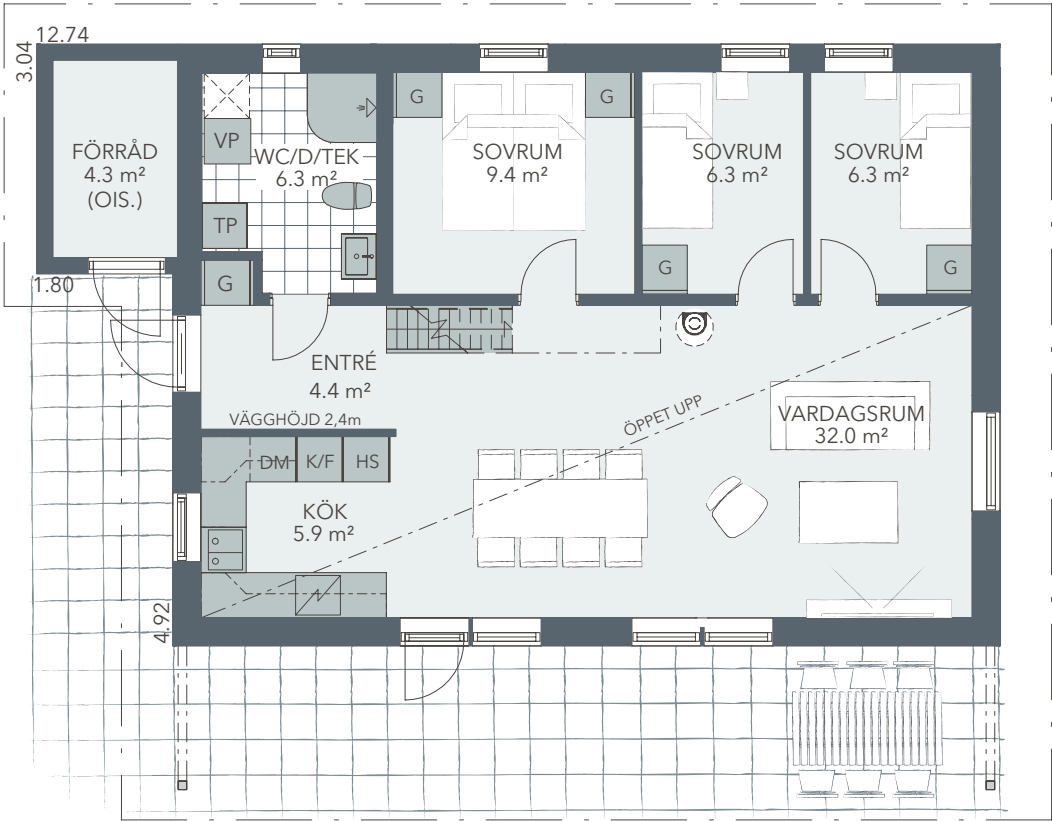

PLAN 1. SKALA 1:100

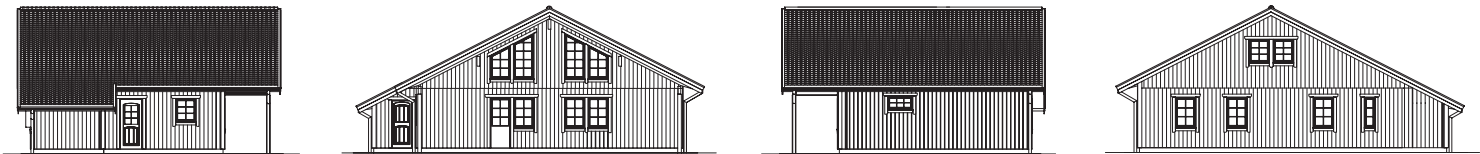

Planlösning

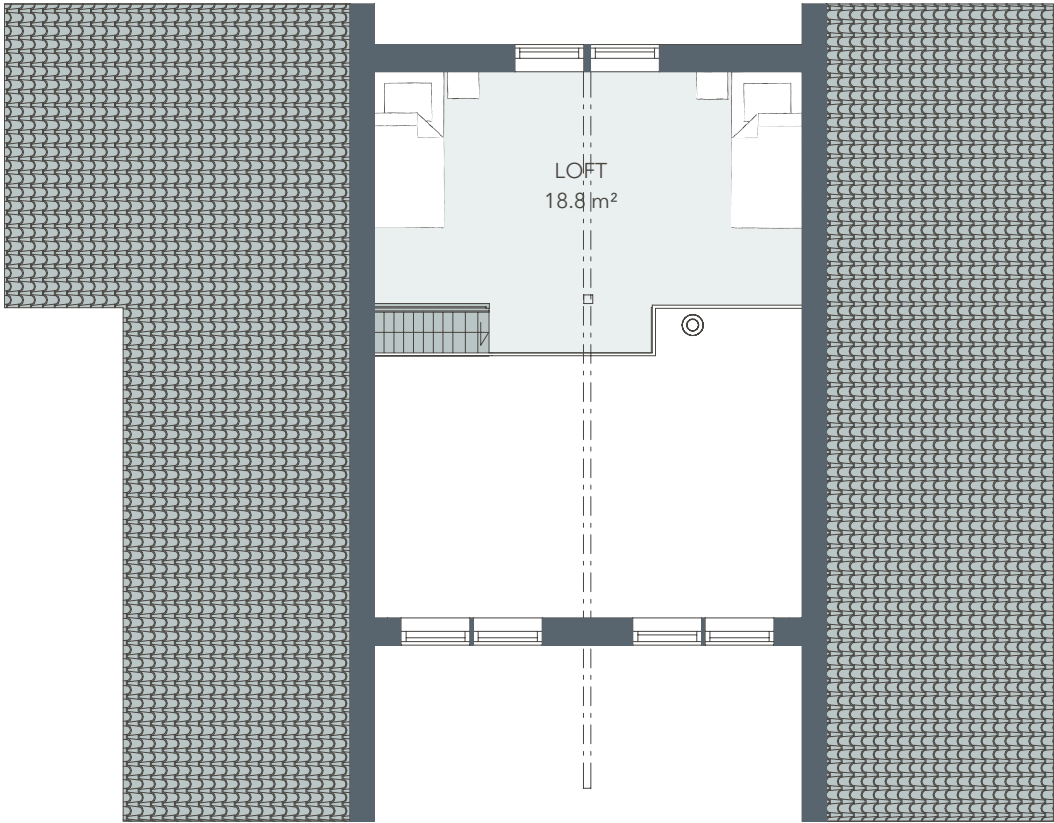

PLAN 2. SKALA 1:100

