

LÅT DIG INSPIRERAS AV:

Porfyren





Fiskarhedenvillan

Porfyren


Med sin kubistiska utformning och sitt minimalistiska formspråk är Porfyren ett hus som sticker ut från mängden. Här är det de anspråkslösa detaljerna som väcker intresset. Det stilrent takade entrépartiet följs upp invändigt av ett effektivt ljusschakt med full takhöjd genom båda våningsplanen och ett högt glasparti. Nedre plan har en luftig takhöjd på 2,6 meter.

Vi på Fiskarhedenvillan strävar alltid efter att du som kund ska bli så nöjd som möjligt med ditt nya hus, och hjälper gärna dig med att designa just ditt drömhus. Det här är vår standard-modell av huset **Porfyren**, men alla våra kunder designar sina hus olika. Det här produktbladet är framtaget för att ge dig inspiration om hur huset kan byggas om.

TYP:	2-PLAN
INVÄNDIG YTA:	162 m²
PLAN 1:	81 m²
PLAN 2:	81 m²
ANTAL RUM:	6
VARAV SOVRUM:	4

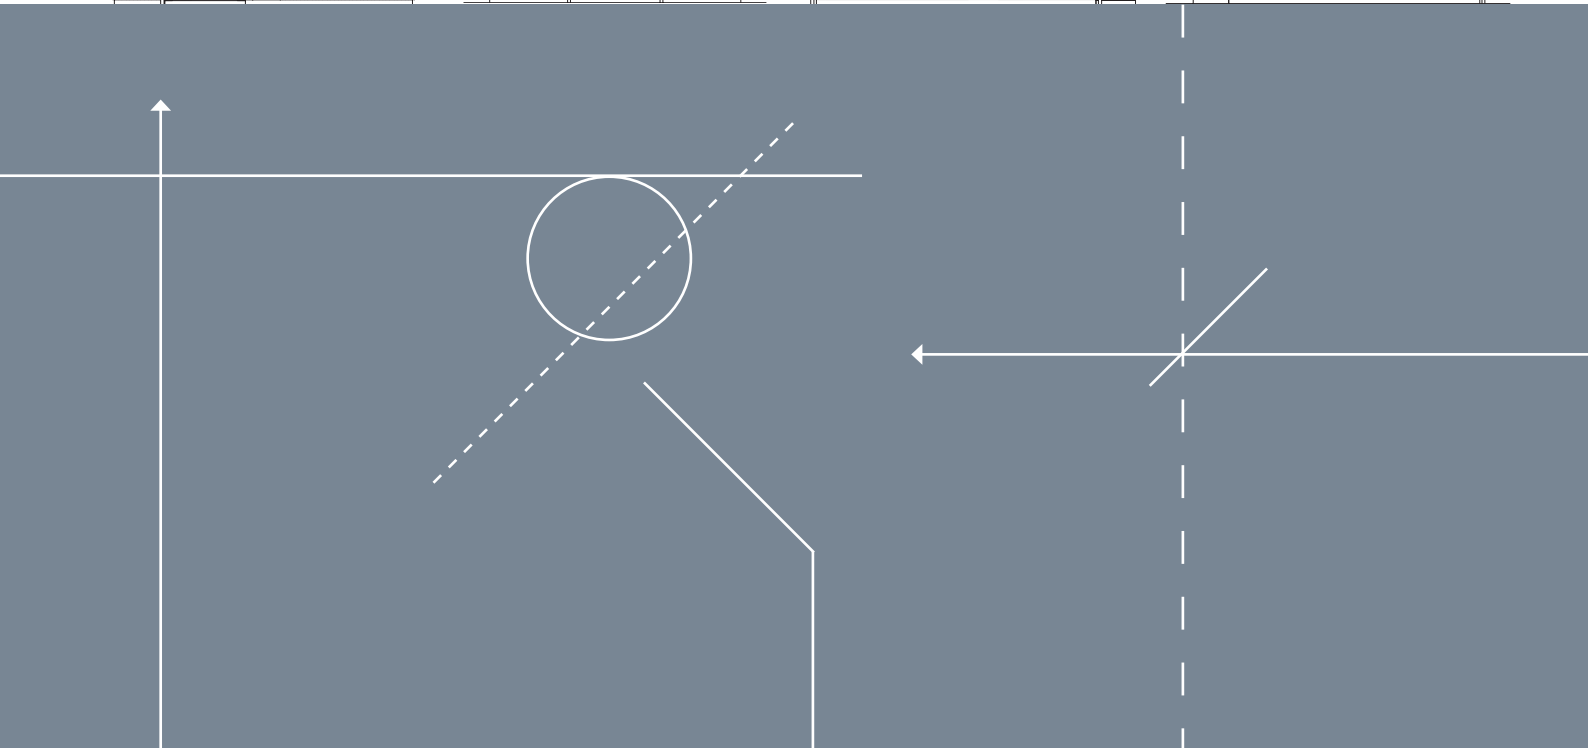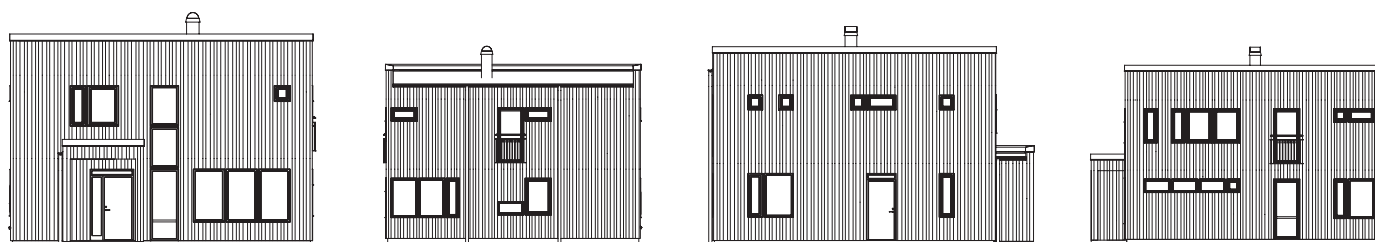

Planlösning

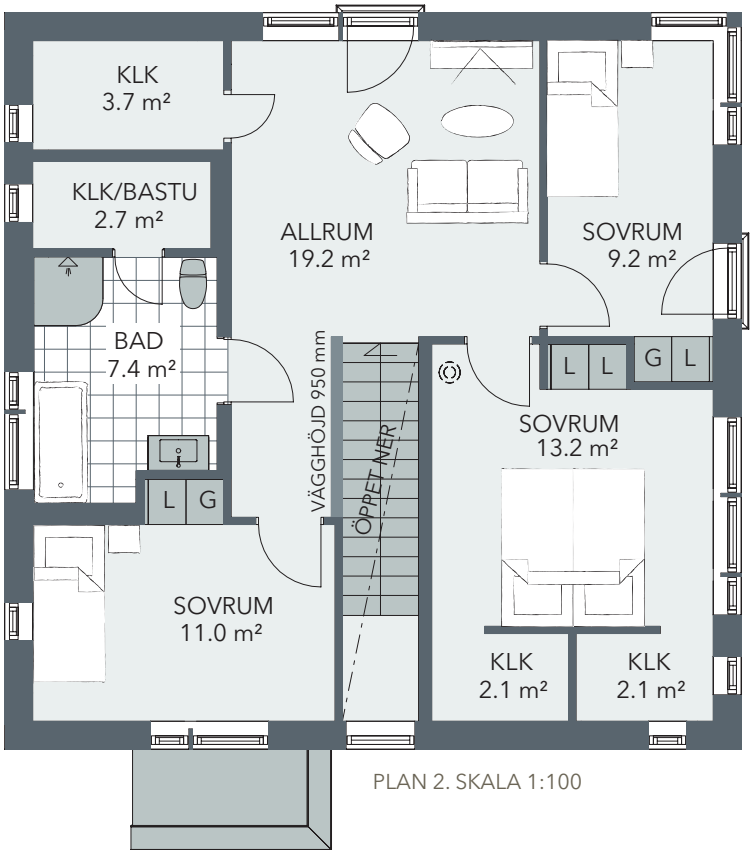

PLAN 1. SKALA 1:100

