

LÅT DIG INSPIRERAS AV: Roxen




Roxen är ett modernt åretruntboende. Med hjälp av enkla medel kan du ändra karaktär och stil på huset så att det passar just din tomt – oavsett i vilken miljö den är belägen.

Vi på Fiskarhedenvillan strävar alltid efter att du som kund ska bli så nöjd som möjligt med ditt nya hus, och hjälper gärna dig med att designa just ditt drömhus. Det här är vår standardmodell av huset **Roxen**, men alla våra kunder designar sina hus olika.

TYP:	1-PLAN
INVÄNDIG YTA:	82,1 m²
ANTAL RUM:	4
VARAV SOVRUM:	3

Fiskarhedenvillan®

Planlösning

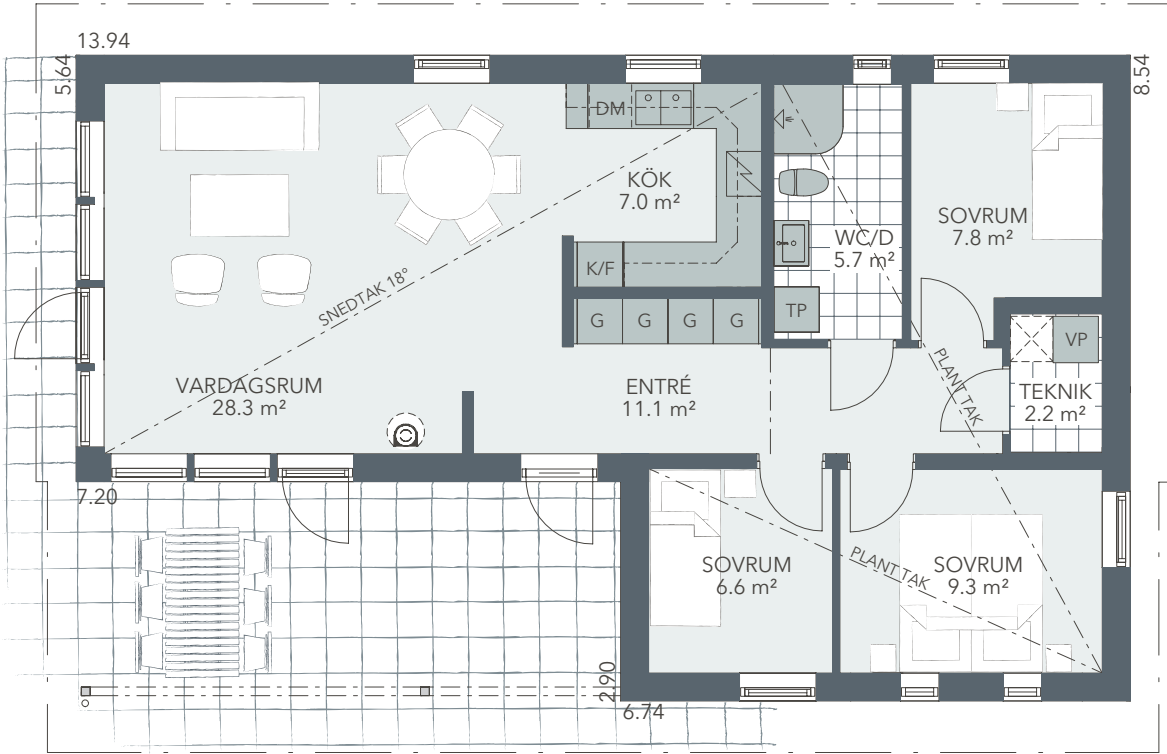

PLAN 1. SKALA 1:100

