

LÅT DIG INSPIRERAS AV: Siljan




Siljan är ett hus som med sin suterrängvåning är utformat att passa in i fjällmiljö. Det första du möts av är den väderskyddade entréverandan och det praktiska förrådet, som lämpar sig utmärkt för skidutrustningen. Siljan har två stora takade balkonger, vilket gör att du kan utnyttja dem i alla väder.

Vi på Fiskarhedenvillan strävar alltid efter att du som kund ska bli så nöjd som möjligt med ditt nya hus, och hjälper gärna dig med att designa just ditt drömhushus. Det här är vår standardmodell av huset **Siljan**, men alla våra kunder designar sina hus olika. Det här produktbladet är framtaget för att ge dig inspiration om hur huset kan byggas om.


TYP:	SLUTTNINGSHUS
INVÄNDIG YTA:	180,7 m²
ENTRÉPLAN:	83,6 m²
SLUTTNINGSPLAN:	77,3 m²
ANTAL RUM:	6
VARAV SOVRUM:	4

Fiskarhedenvillan®


Planlösning

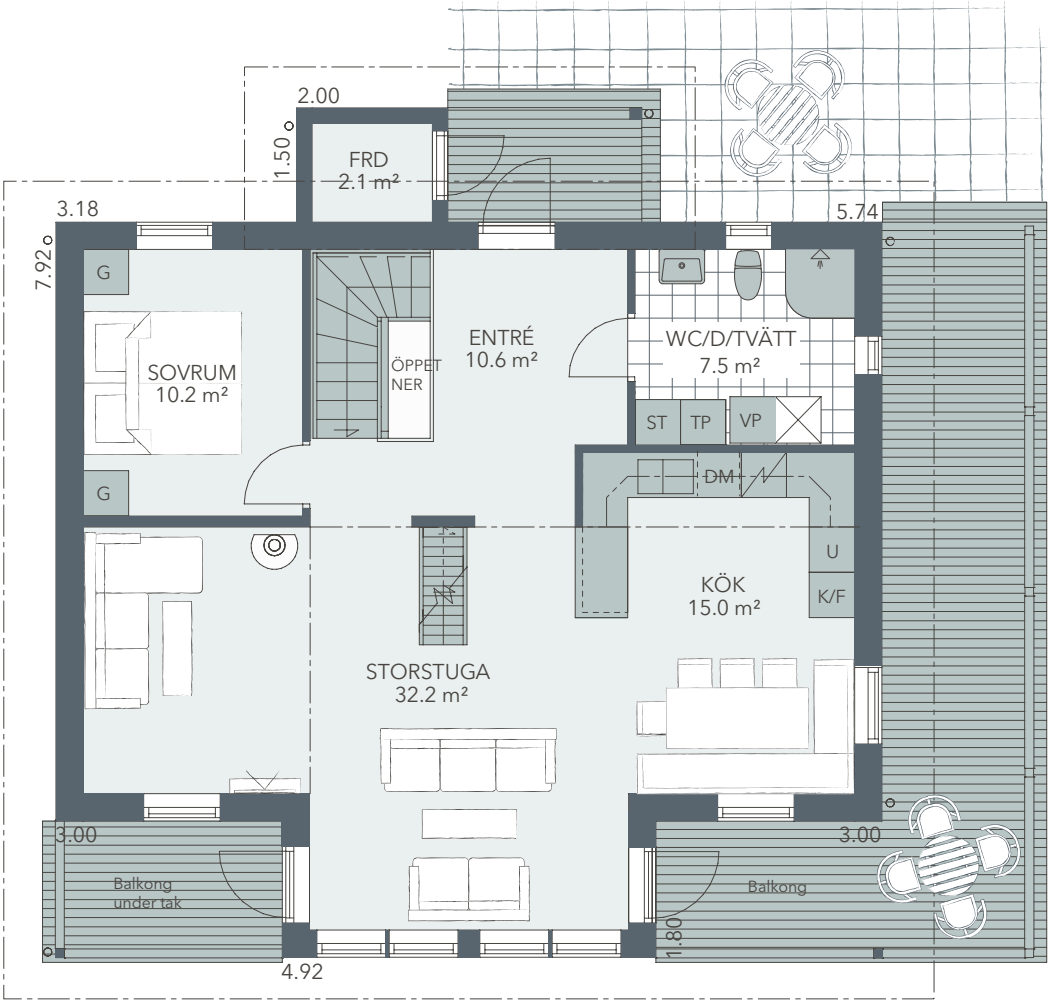


SKALA 1:100

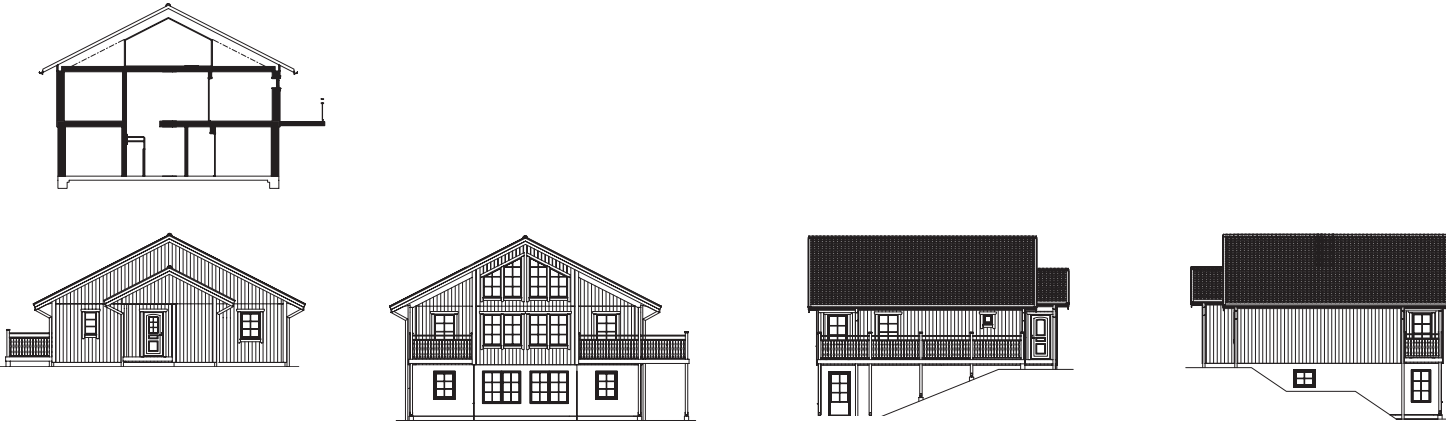


Planlösning

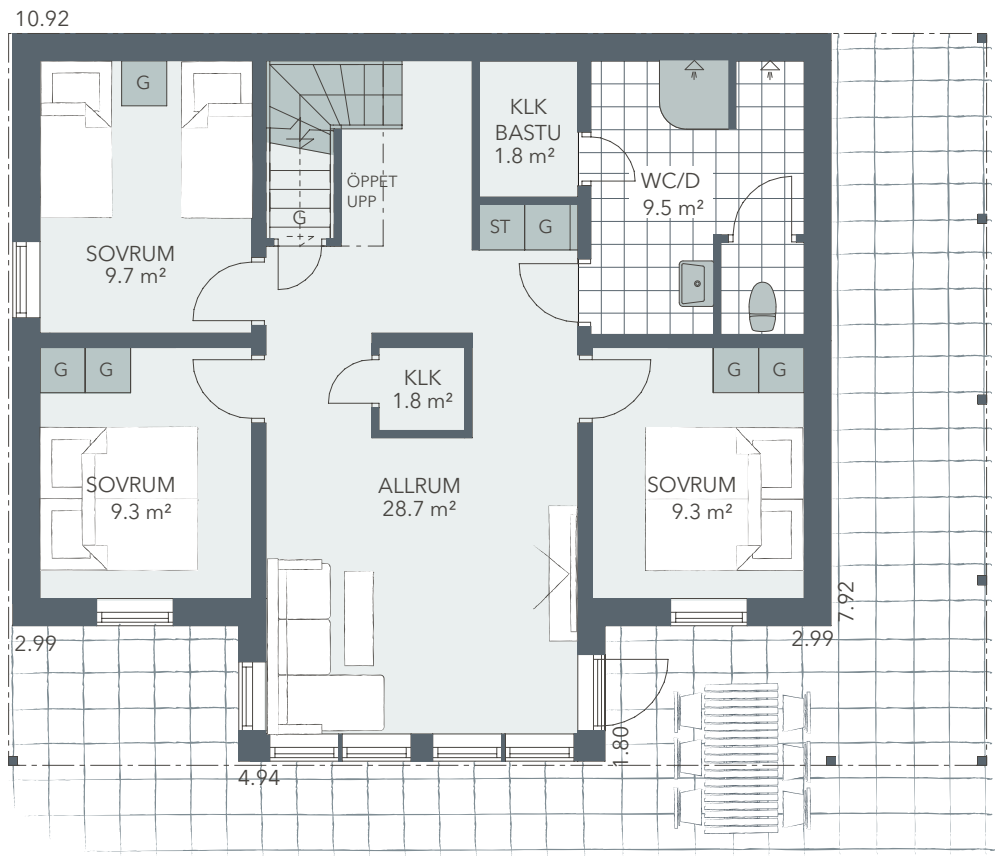

SKALA 1:100

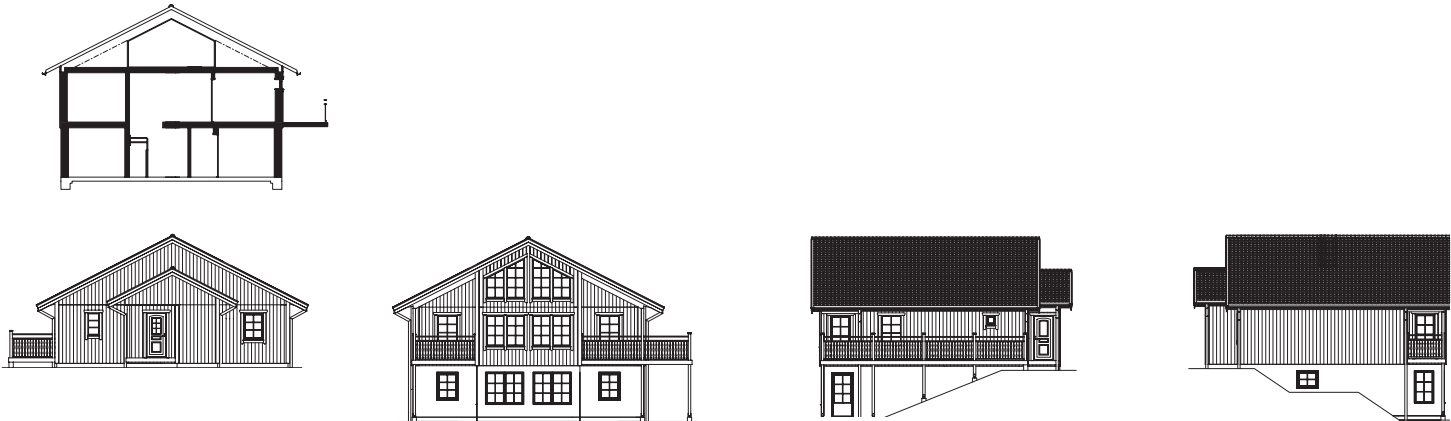

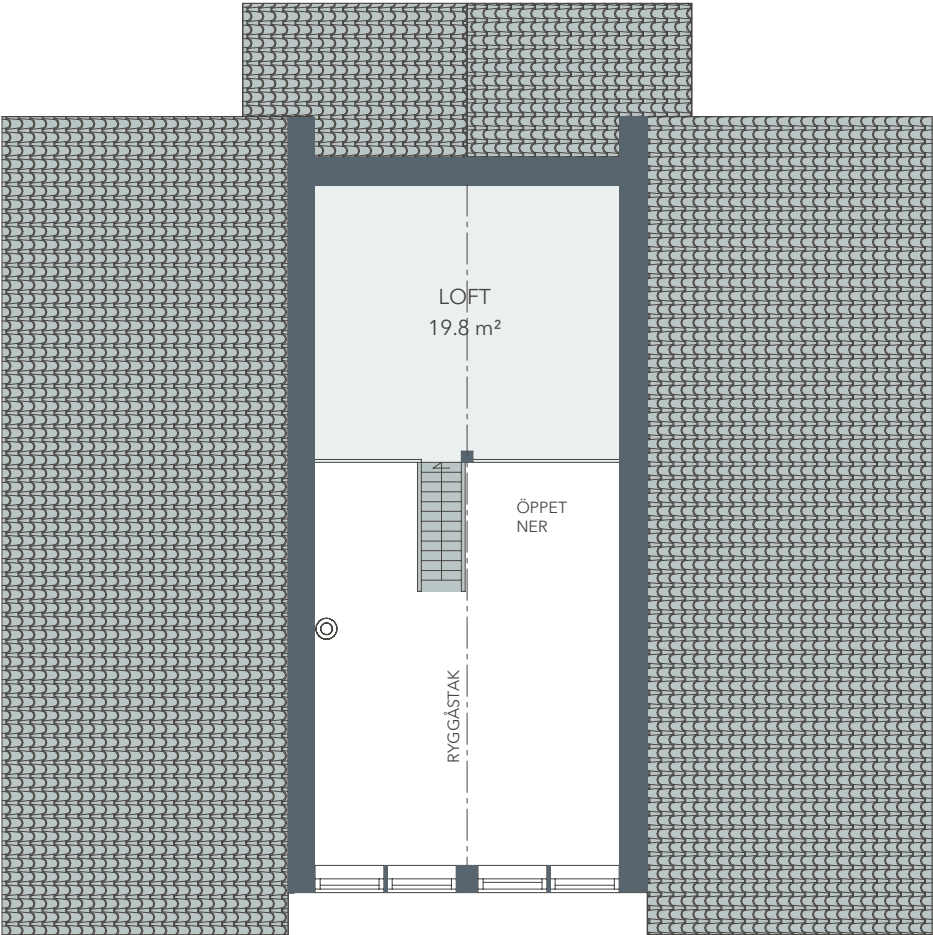

SKALA 1:100





