

LÅT DIG INSPIRERAS AV:

Spoven



Fiskarhedenvillan

Spoven

Spoven är ett hus med herrgårdskänsla som väcker associationer till förra sekelskiftets arkitektur. Tidstypiska detaljer som panelsättning, spröjs, halvmånefönster ochnockdekorationer förstärker känslan. Bottenvåningens takhöjd är hela 2,6m och de högt glasade fönstren ger ett generöst ljusinsläpp och huset en härlig rymd.

Vi på Fiskarhedenvillan strävar alltid efter att du som kund ska bli så nöjd som möjligt med ditt nya hus, och hjälper gärna dig med att designa just ditt drömhus. Det här är vår standard-modell av huset **Spoven**, men alla våra kunder designar sina hus olika. Det här produktbladet är framtaget för att ge dig inspiration om hur huset kan byggas om.

TYP: **1 3/4-PLAN**


INVÄNDIG YTA: **208,6 m²**

PLAN 1: **104,3 m²**


PLAN 2: **104,3 m²**

ANTAL RUM: **6**


VARAV SOVRUM: **4**

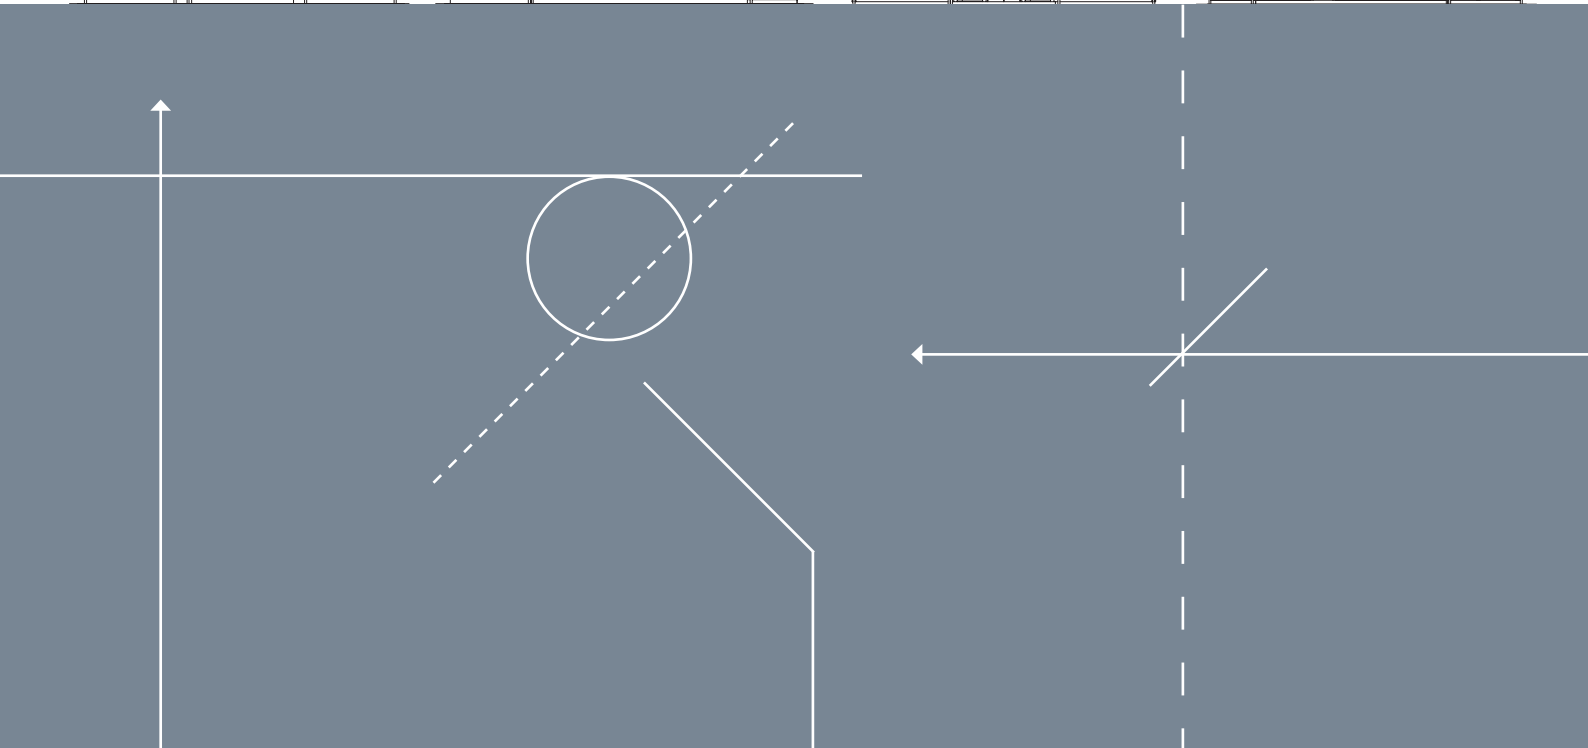

Planlösning

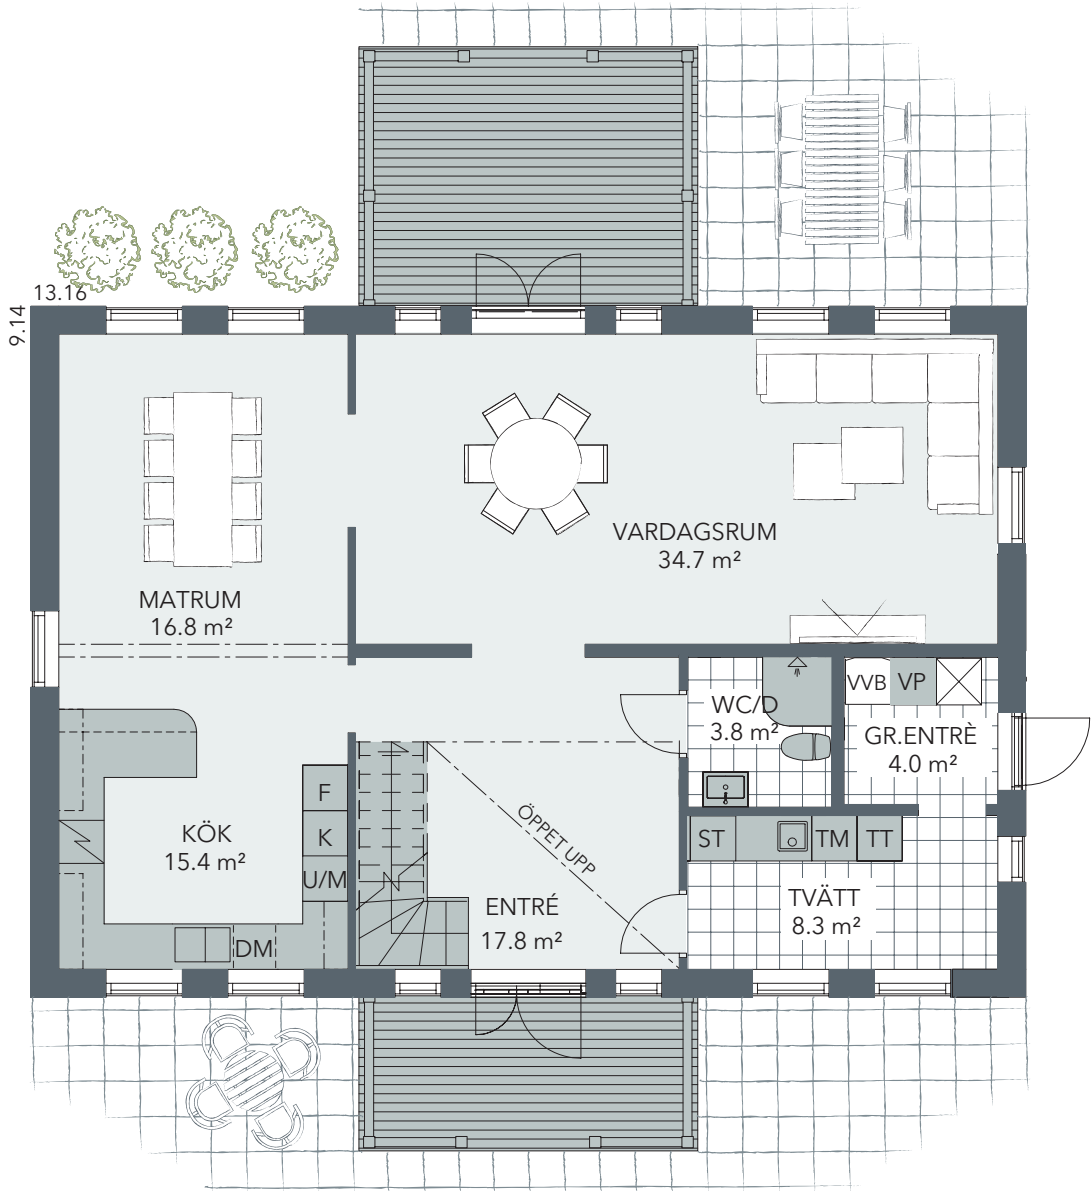

PLAN 1. SKALA 1:100

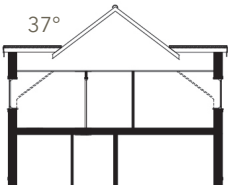

Planlösning

