

LÅT DIG INSPIRERAS AV:

Tidlös 01




Fiskarhedenvillan®

Tidlös 01


Tidlös 01 är ett 1-planshus med stilren modern karaktär där en intressant dynamik uppstår mellan fasadernas rena linjer och de karaktäristiska pulpettaken. Planlösningen rymmer både generösa öppna sällskapsytor och tydligt avgränsade utrymmen för olika delar av familjen.

Vi på Fiskarhedenvillan strävar alltid efter att du som kund ska bli så nöjd som möjligt med ditt nya hus, och hjälper gärna dig med att designa just ditt drömhushus. Det här är vår standard-modell av huset **Tidlös 01**, men alla våra kunder designar sina hus olika. Det här produktbladet är framtaget för att ge dig inspiration om hur huset kan byggas om.

| | |
|---------------|----------------------------|
| TYP: | 1-PLAN |
| INVÄNDIG YTA: | 131,5 m² |
| ANTAL RUM: | 5 |
| VARAV SOVRUM: | 3 |

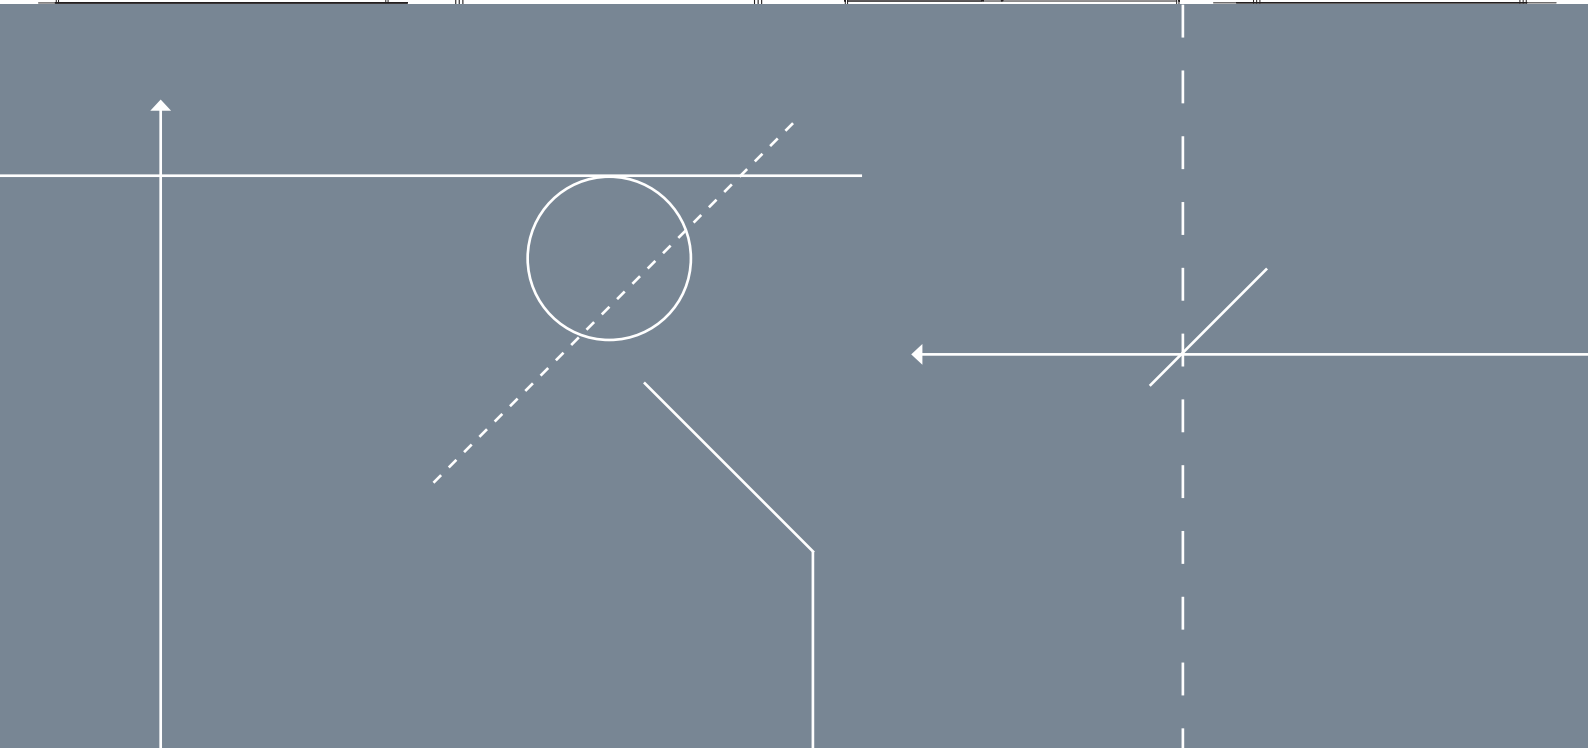

Planlösning

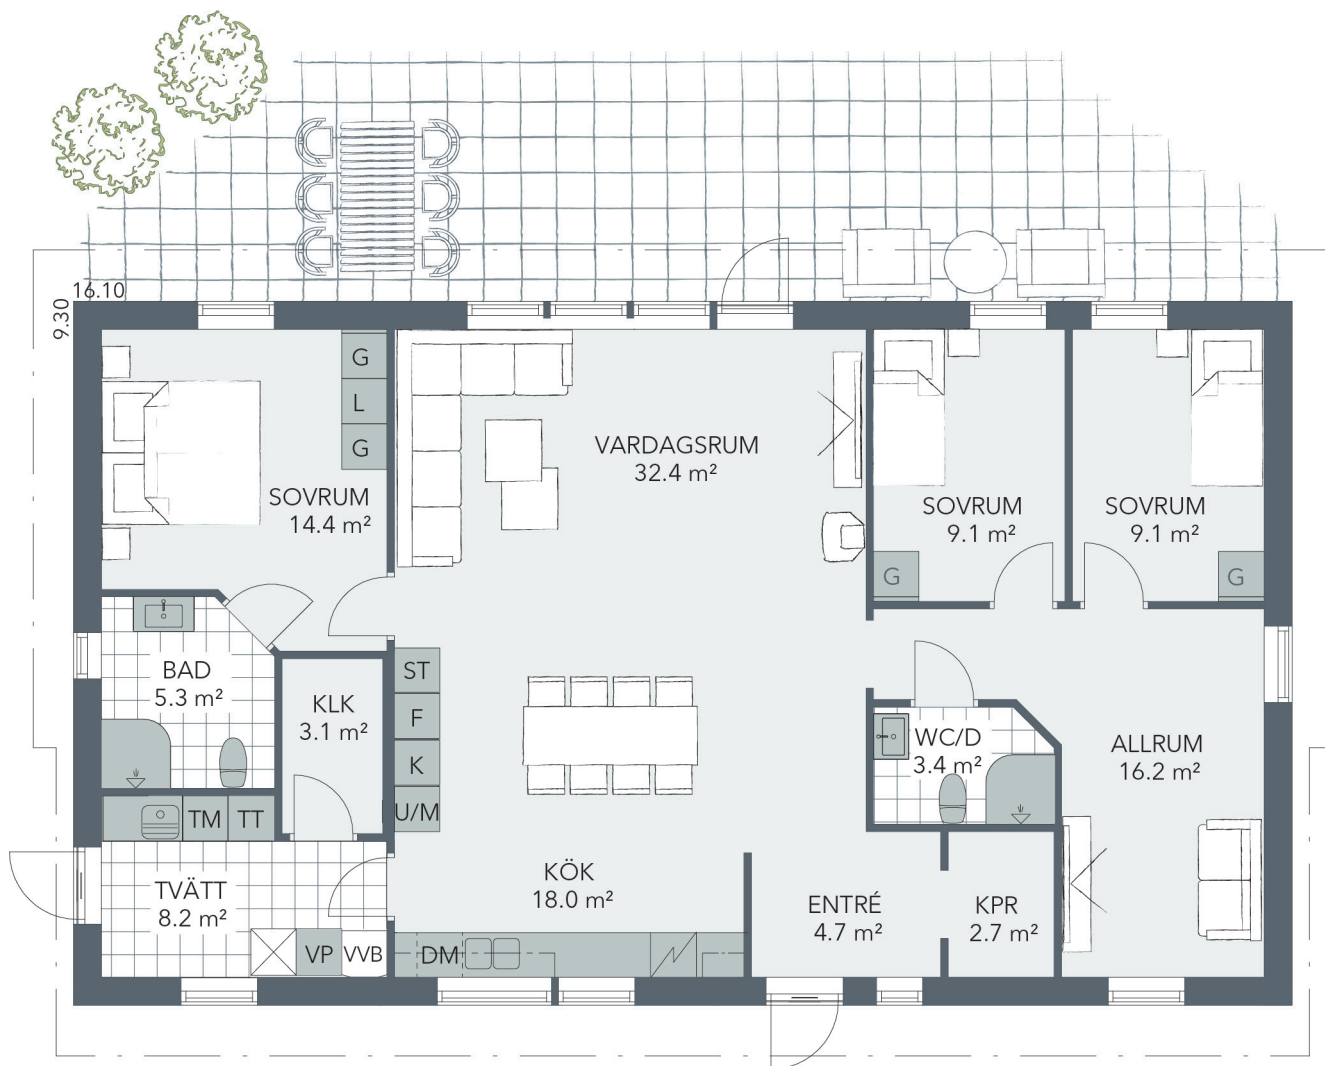

PLAN 1. SKALA 1:100

