

LÅT DIG INSPIRERAS AV:

Tidlös 02





Fiskarhedenvillan

Tidlös 02


Tidlös 02 är ett 1-planshus som på sina 131,5 väldisponerade kvadratmeter rymmer många praktiska funktioner. Den gavelplacerade entrén gör huset extra lämpligt för placering på smalare tomter där det annars kan vara svårt att rymma både hus och garage.

Vi på Fiskarhedenvillan strävar alltid efter att du som kund ska bli så nöjd som möjligt med ditt nya hus, och hjälper gärna dig med att designa just ditt drömhushus. Det här är vår standard-modell av huset **Tidlös 02**, men alla våra kunder designar sina hus olika. Det här produktbladet är framtaget för att ge dig inspiration om hur huset kan byggas om.

TYP:	1-PLAN
INVÄNDIG YTA:	131,5 m²
ANTAL RUM:	5
VARAV SOVRUM:	3

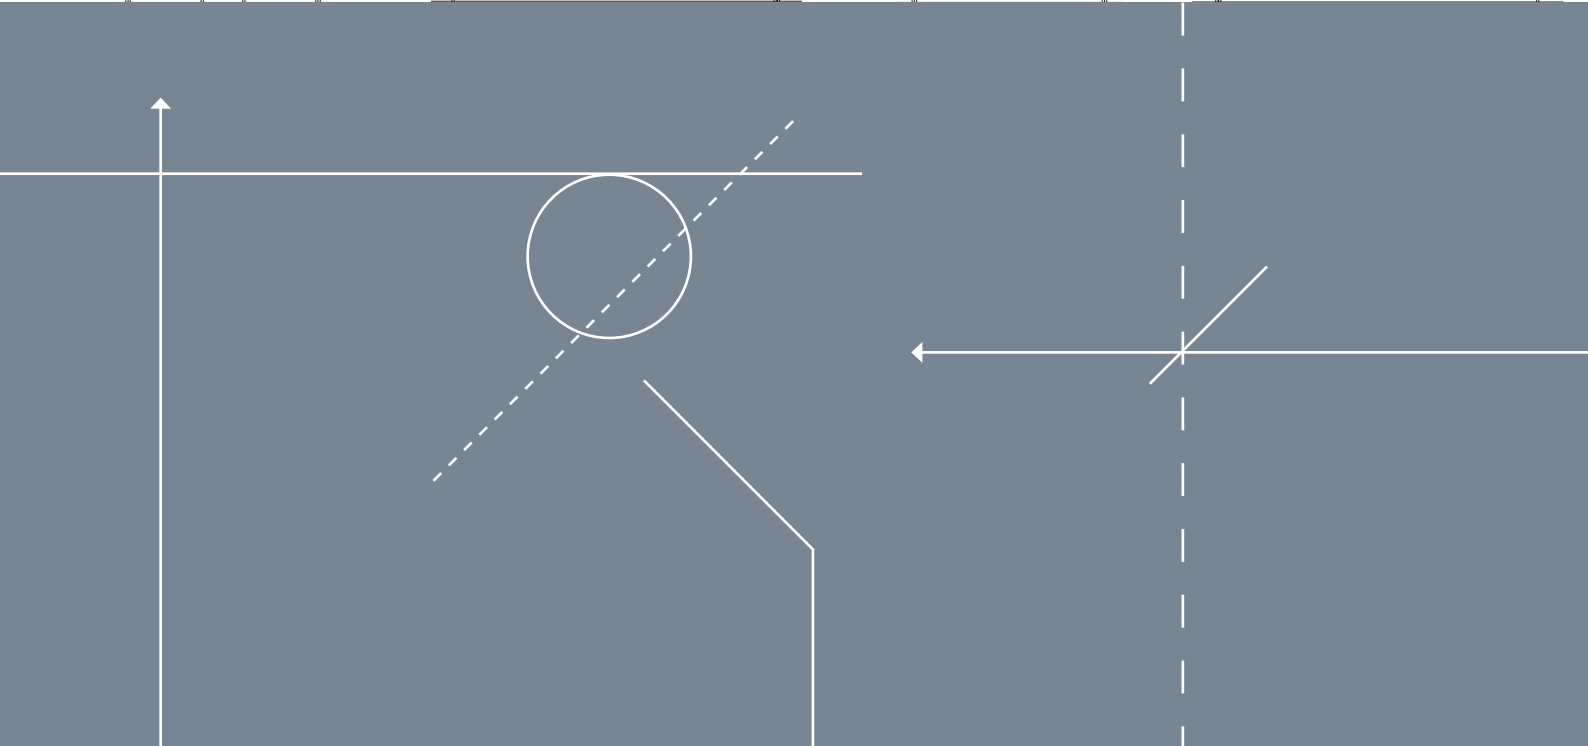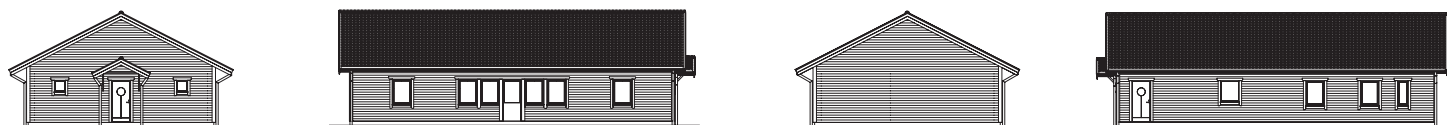

Planlösning

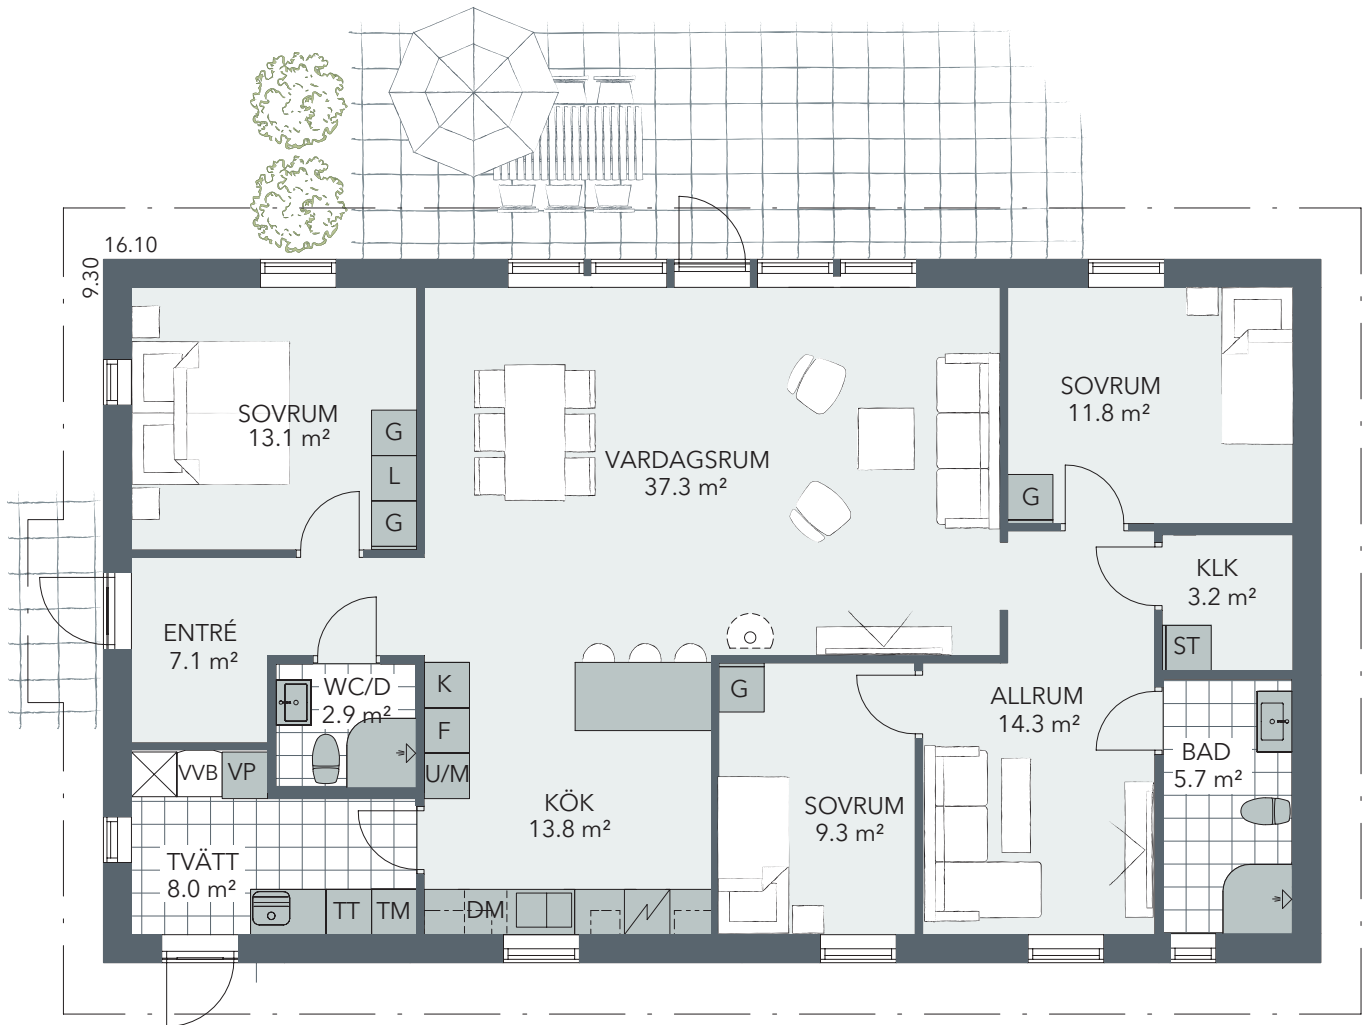

PLAN 1. SKALA 1:100

