

LÅT DIG INSPIRERAS AV:

Tidlös 05




Fiskarhedenvillan

Tidlös 05


Tidlös 05 är ett 2-planshus med stor karaktär som rymms på en liten yta. Huset har två fulla våningsplan som upplevs redan i entrén via ljusschaktet som skapar en känsla av rymd och en nyfikenhet för vad resten av huset har att erbjuda.

Vi på Fiskarhedenvillan strävar alltid efter att du som kund ska bli så nöjd som möjligt med ditt nya hus, och hjälper gärna dig med att designa just ditt drömhus. Det här är vår standard-modell av huset **Tidlös 05**, men alla våra kunder designar sina hus olika. Det här produktbladet är framtaget för att ge dig inspiration om hur huset kan byggas om.



TYP:	2-PLAN
INVÄNDIG YTA:	151,2 m²
PLAN 1:	75,6 m²
PLAN 2:	75,6 m²
ANTAL RUM:	6
VARAV SOVRUM:	4

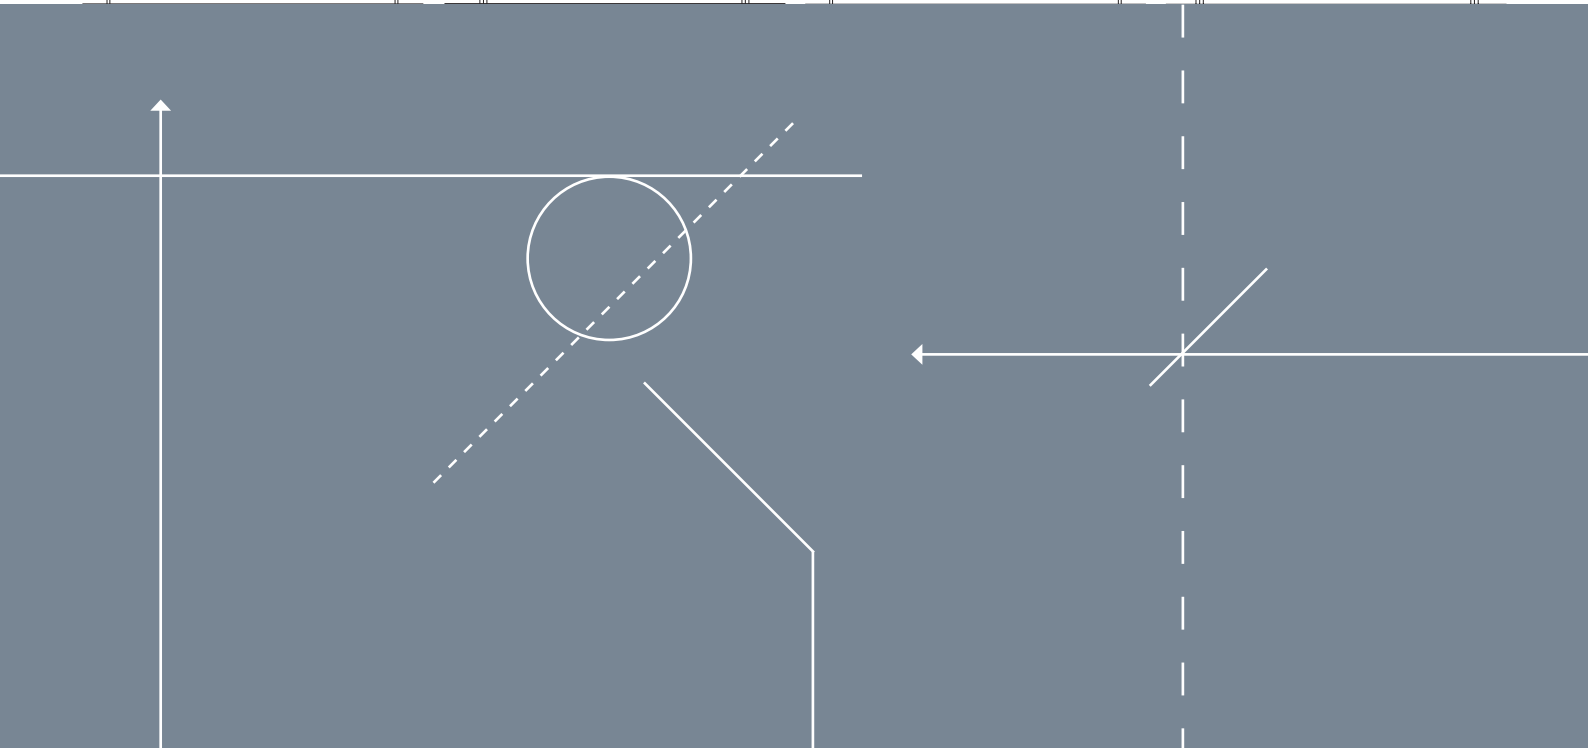

Planlösning

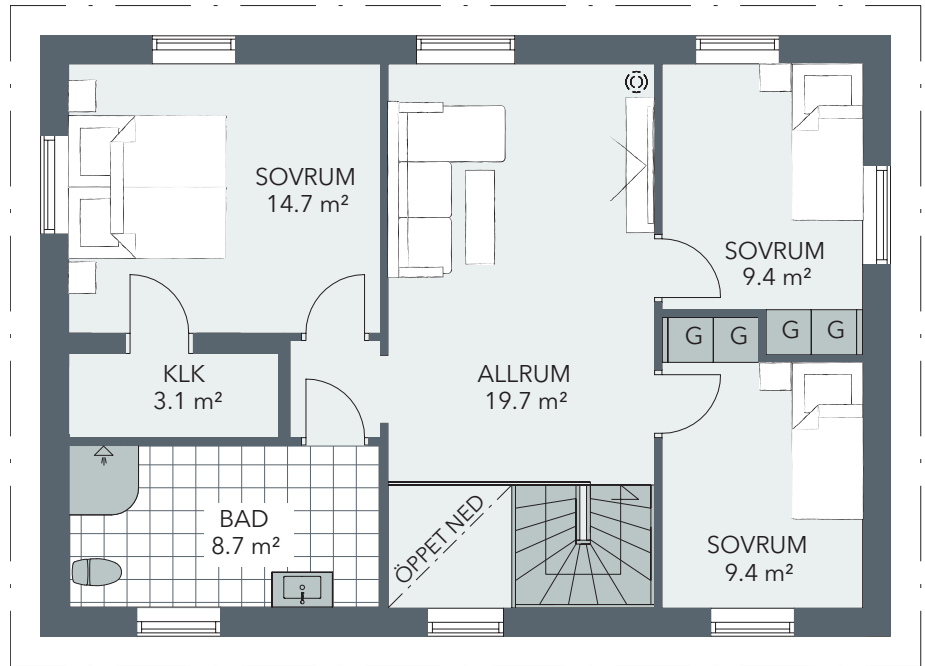

PLAN 2. SKALA 1:100

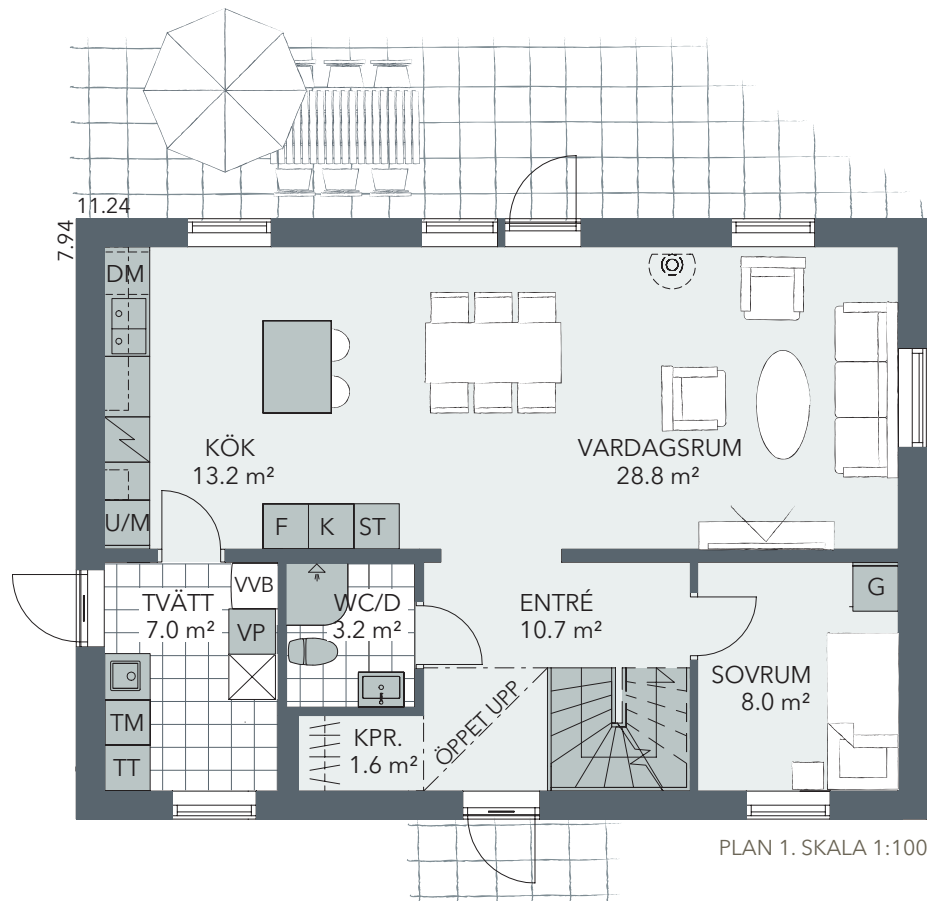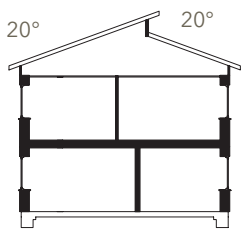

PLAN 1. SKALA 1:100

