

LÅT DIG INSPIRERAS AV: Viggen






Viggen är en ståtlig husmodell som tack vare sina två flyglar och fyra gavlar står ut i mängden. Entréfasaden är symmetrisk men ändå varierande. Genom att antingen inreda den isolerade vinden ovanför allrumsflygeln eller göra om utrymmet till vindsförråd kan du dessutom få huset att växa i takt med familjen.

Vi på Fiskarhedenvillan strävar alltid efter att du som kund ska bli så nöjd som möjligt med ditt nya hus, och hjälper gärna dig med att designa just ditt drömhushus. Det här är vår standardmodell av huset **Viggen**, men alla våra kunder designar sina hus olika. Det här produktbladet är framtaget för att ge dig inspiration om hur huset kan byggas om.


TYP:	1-PLAN
INVÄNDIG YTA:	165,4 m²
ANTAL RUM:	5
VARAV SOVRUM:	3

Fiskarhedenvillan®

Planlösning

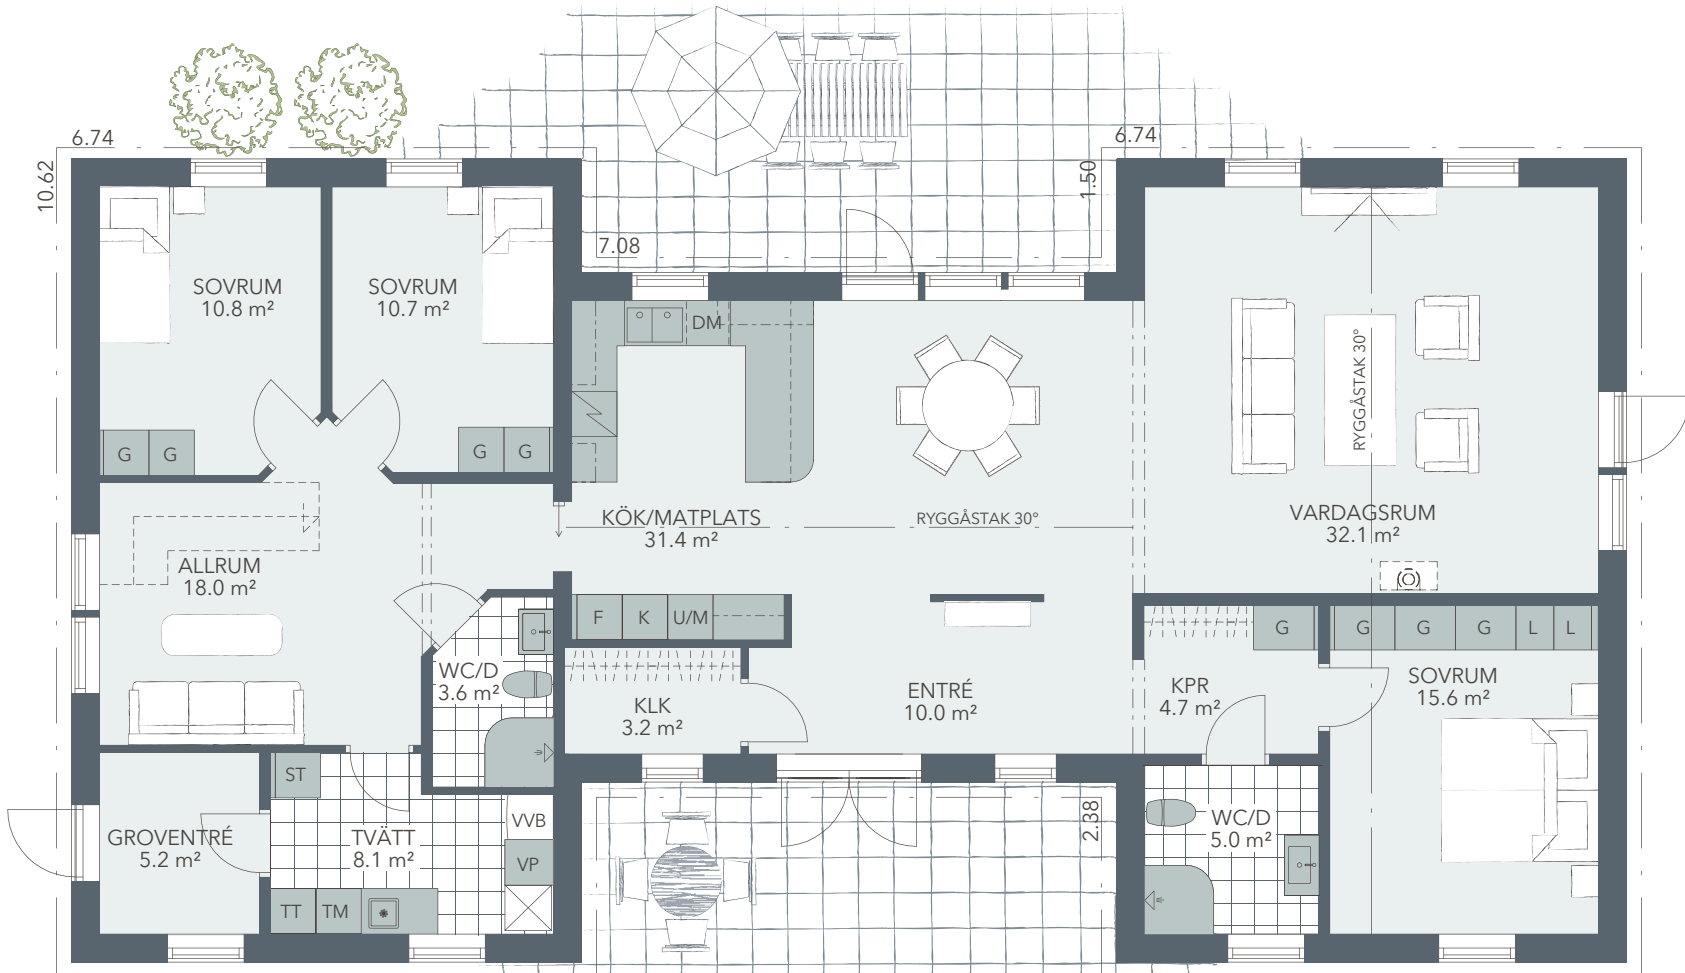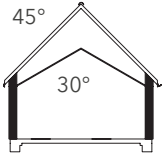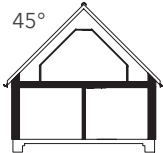

PLAN 1. SKALA 1:100

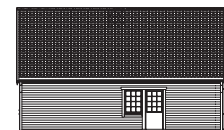

Planlösning

