

LÅT DIG INSPIRERAS AV: Nocte




Redan på avstånd väcker **Nocte** intresse genom huskroppens skarpa konturer och effektfulla fönstersättning. Nischerna i fasaden skapar dynamik och rumslighet såväl interiört som exteriört. **Nocte** handlar om ljus, rymd och funktion. Upplevelsen av rymd skapas genom effektfulla grepp som trapphallens fulla takhöjd genom båda våningsplanen och den ljusa öppna ytan som rymmer både vardagsrum & matplats. Entréplanet extra takhöjd (2,6m) och ovanvåningens lutande tak förstärker den luftiga atmosfären.

Trapphallen är en plats för kreativa lösningar. Här finns utrymme att skapa allt ifrån en plats för hemarbete och läsläsning till såväl ett bibliotek som smarta förvaringslösningar. Den praktiska groventrén erbjuder bra förvaringsmöjligheter och närhet till både tvättstuga, wc/d och kök. Att vardagsrum och matplats är en enda stor öppen yta skapar möjlighet att anpassa rummet efter behov. Barnens sovrum är samlade kring ovanvåningens allrum. Föräldrasovrummet har både fransk balkong och en generös walk-in-closet.



TYP:	2-PLAN
INVÄNDIG YTA:	187,3 m²
PLAN 1:	93,3 m²
PLAN 2:	94,0 m²
ANTAL RUM:	6
VARAV SOVRUM:	4

Fiskarhedenvillan®


Planlösning

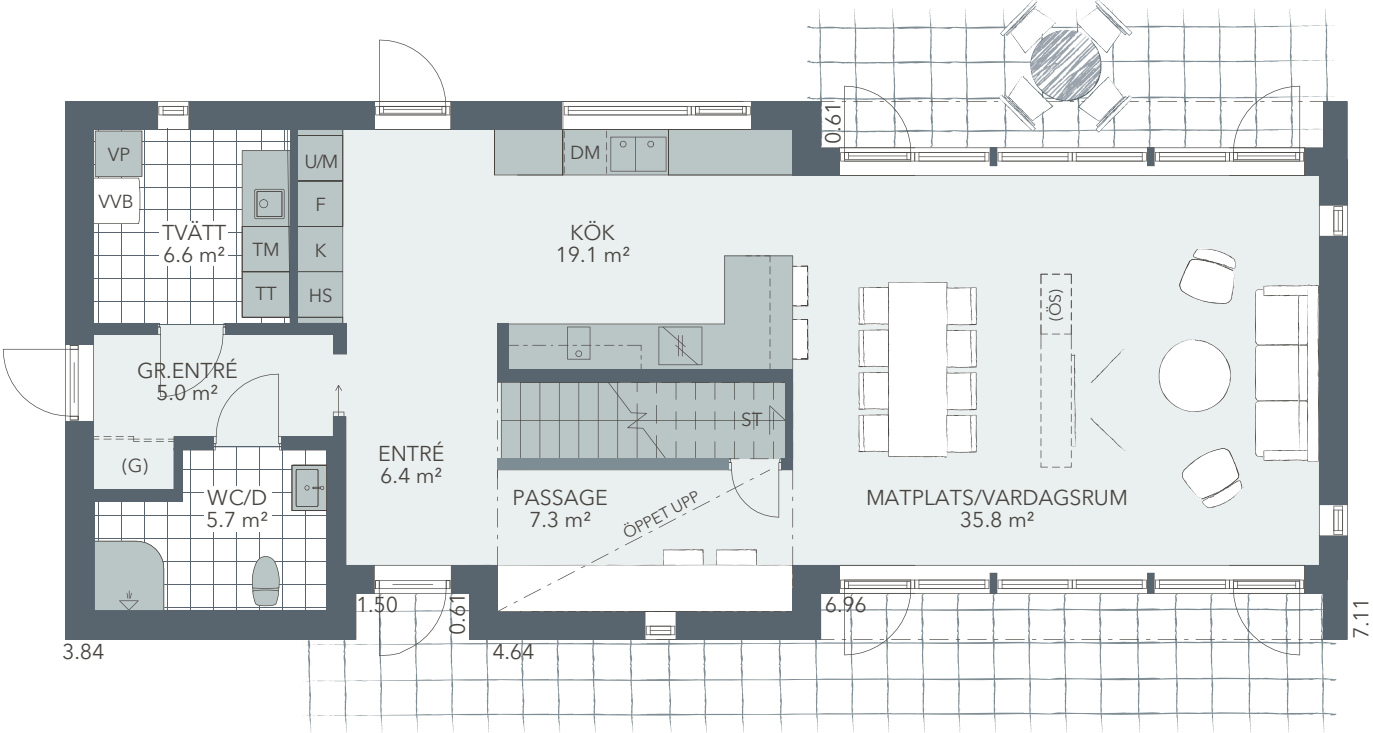

PLAN 1. SKALA 1:100

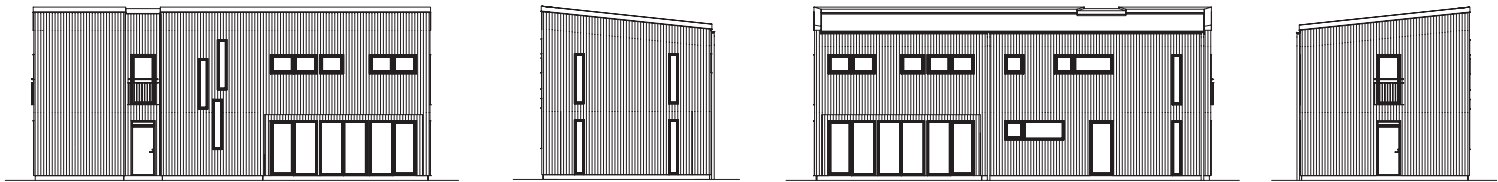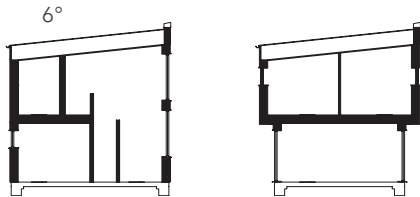

Planlösning

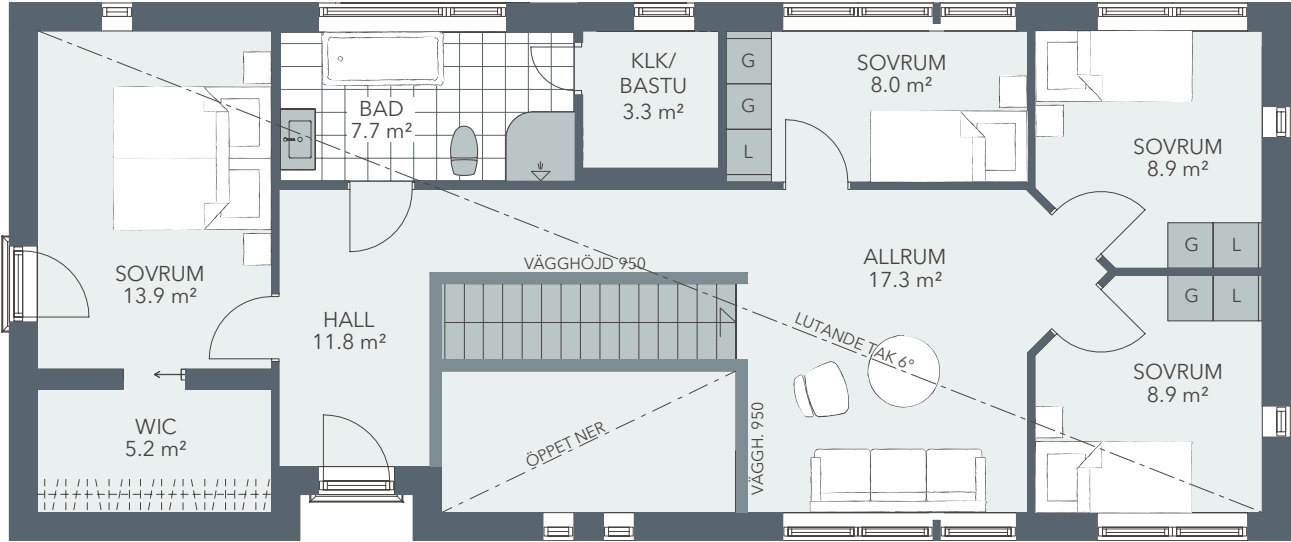

PLAN 2. SKALA 1:100

