

LÅT DIG INSPIRERAS AV: Sidus





Sidus är en elegant och representativ villa med ett minimalistiskt formspråk som hämtat inspiration ur både nordisk och sydeuropeisk modern villaarkitektur. Entrépartiet och trädgårdsfasaden ramas omsorgsfullt in av väggar & tak vilket skapar en mjuk övergång mellan husets interiöra & exteriöra kvalitéer. Vardagsrummets vinkel smälter på ett elegant sätt samman med trädgårdsfasadens inramning och bildar samtidigt en terrass som nås direkt från ovanvåningens tilltalande masterbedroom.

Invändigt domineras entréplanet av generösa sociala ytor medan ovanvåningen rymmer familjens privata ytor. Direkt i entrén öppnar huset upp sig i flera riktningar genom trappans effektfulla placering. I anslutning till entrén finns ett praktiskt köpprum med tillhörande wc/d. Huset har redan i standardutförandet en generös och luftig takhöjd i båda våningsplanen.






TYP:	2-PLAN
INVÄNDIG YTA:	192,6 m²
PLAN 1:	102,8 m²
PLAN 2:	89,8 m²
ANTAL RUM:	7
VARAV SOVRUM:	4

Fiskarhedenvillan®

Planlösning

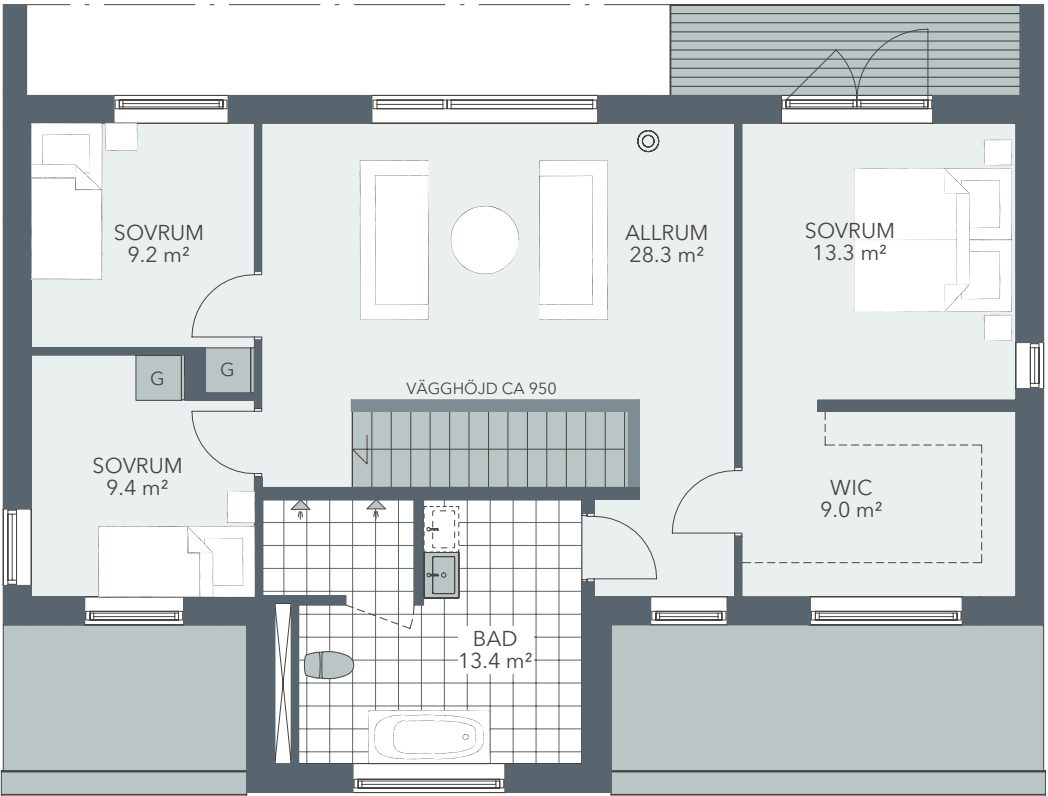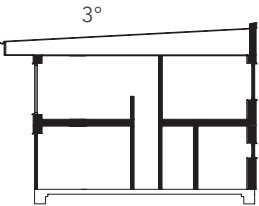

PLAN 2. SKALA 1:100

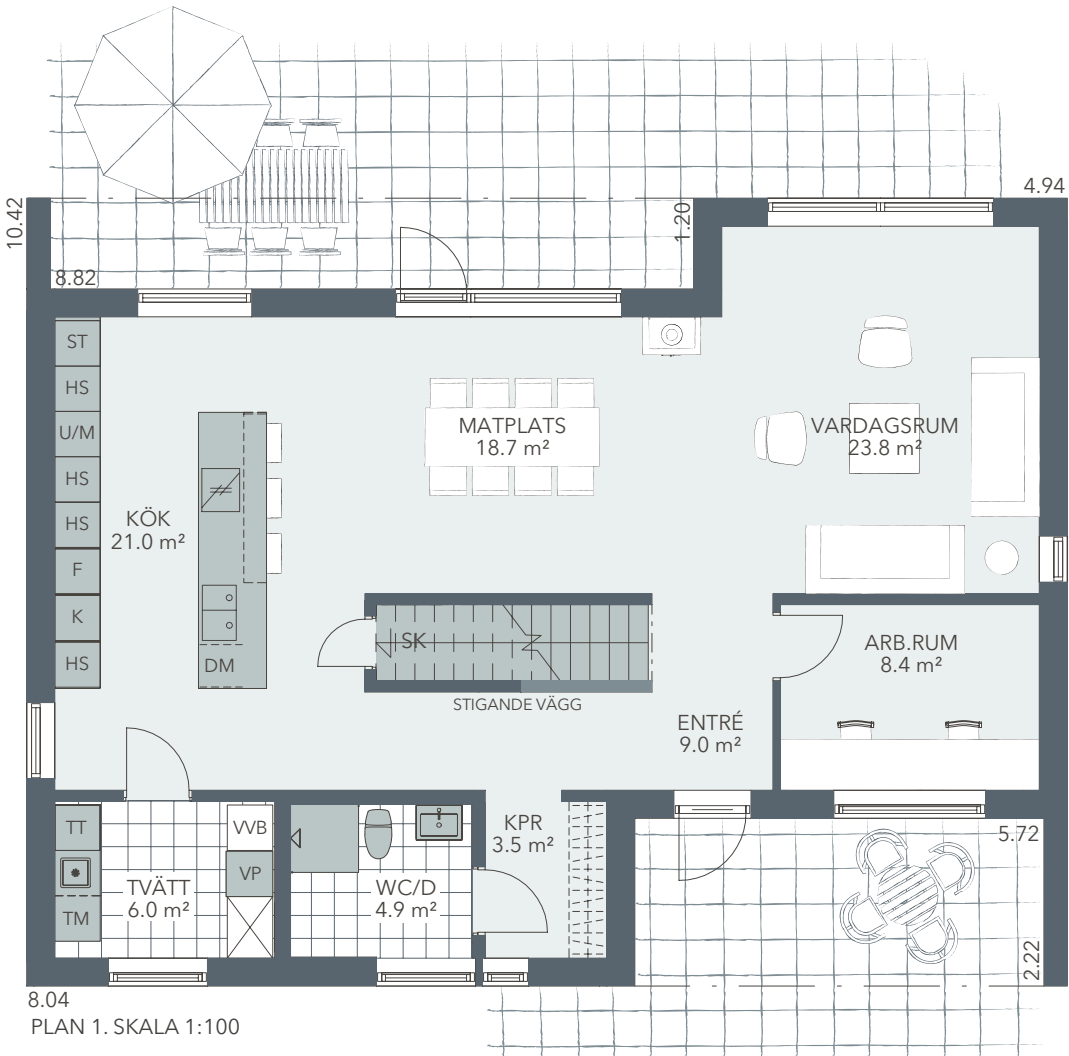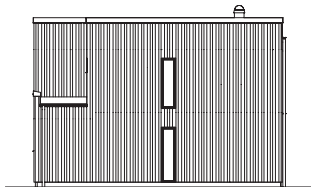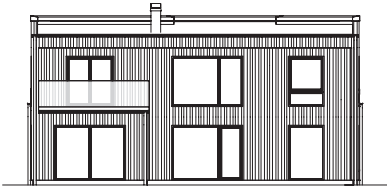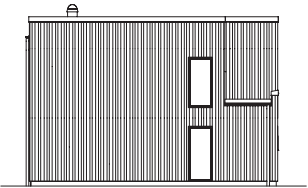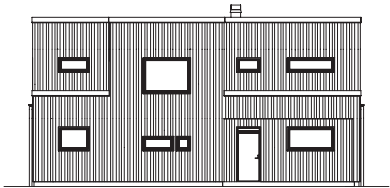

PLAN 1. SKALA 1:100