

# LÅT DIG INSPIRERAS AV: Luna



**Luna** är ett kubistiskt sluttningshus som utstrålar en diskret elegans. Huskroppens kvadratiska form gör att modellen lämpar sig även för mindre tomter eller där man inte vill att huset ska bli ett allt för dominant inslag i naturen.

När man stiger in i huset öppnar sig det sociala entréplanet där köksön är den naturliga samlingsplatsen. Den centralt placerade trappan binder samman våningsplanen på ett naturligt sätt och från allrummet har man direktkontakt med trädgården.

TYP: **SLUTTNINGSHUS**

INVÄNDIG YTA: **161,3 m<sup>2</sup>**

PLAN 1: **80,3 m<sup>2</sup>**



PLAN 2: **81,0 m<sup>2</sup>**

ANTAL RUM: **6**


VARAV SOVRUM: **4**

Fiskarhedenvillan®

Planlösning

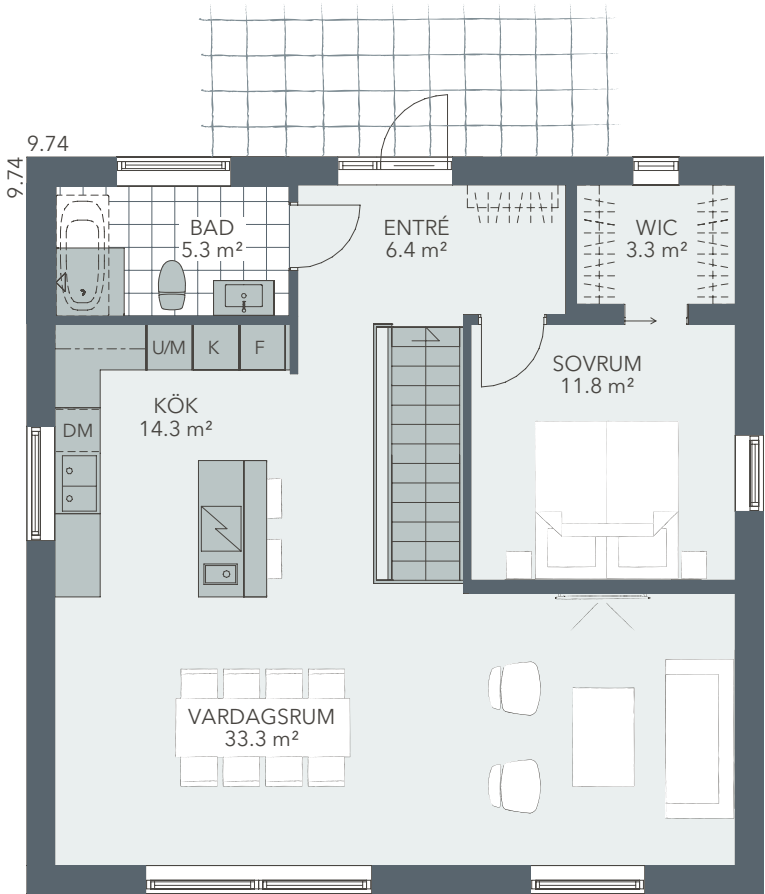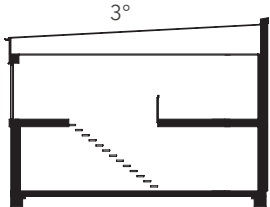

ÖVRE PLAN. SKALA 1:100

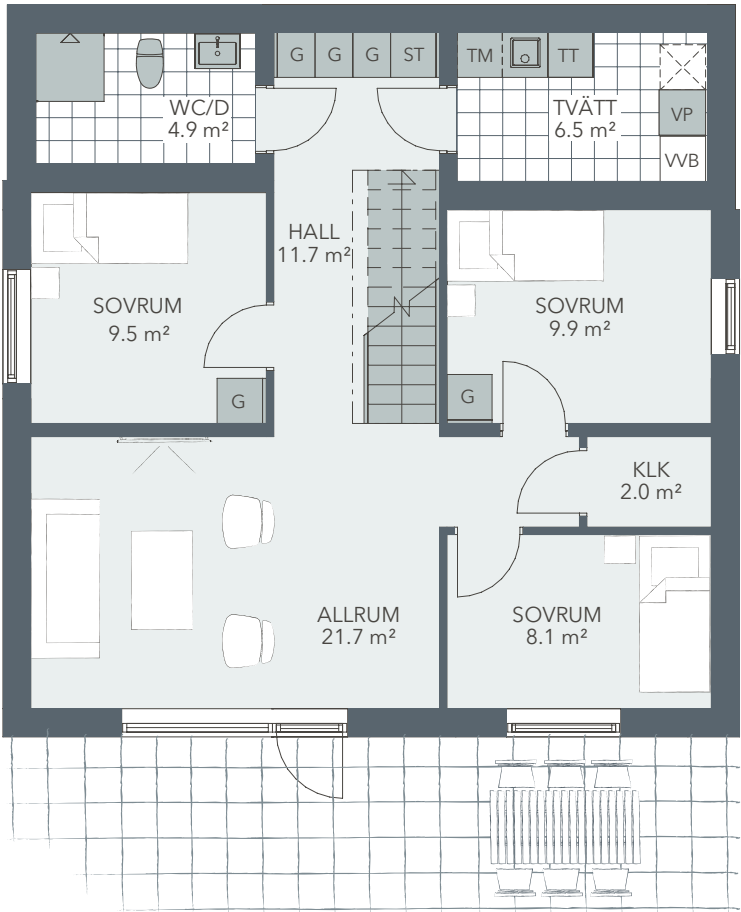

SLUTTNINGSPLAN 1. SKALA 1:100

