

LÅT DIG INSPIRERAS AV: Månsken



Månsken är ett minimalistiskt sluttningshus med lantlig karaktär. Fasadernas rena linjer och entrépartiets intressanta vinklar som samspelar med den branta taklutningen och den sluttande terrängen väcker intresse.

Invändigt skapar trappans placering en fin kontakt mellan våningsplanen och delar på ett naturligt sätt upp ovanvåningens öppna planlösning som rymmer husets sällskapsytor. Matlagningen sker vid köksön som har en fantastisk utsikt genom det stora fönsterpartiet. Planlösningen kan enkelt anpassas för att möjliggöra en entré i ovanvåningen.

TYP: **SLUTTNINGSHUS**

INVÄNDIG YTA: **171,4 m²**

PLAN 1: **83,5 m²**







PLAN 2: **87,9 m²**

ANTAL RUM: **5**


VARAV SOVRUM: **3**

Fiskarhedenvillan®

Planlösning

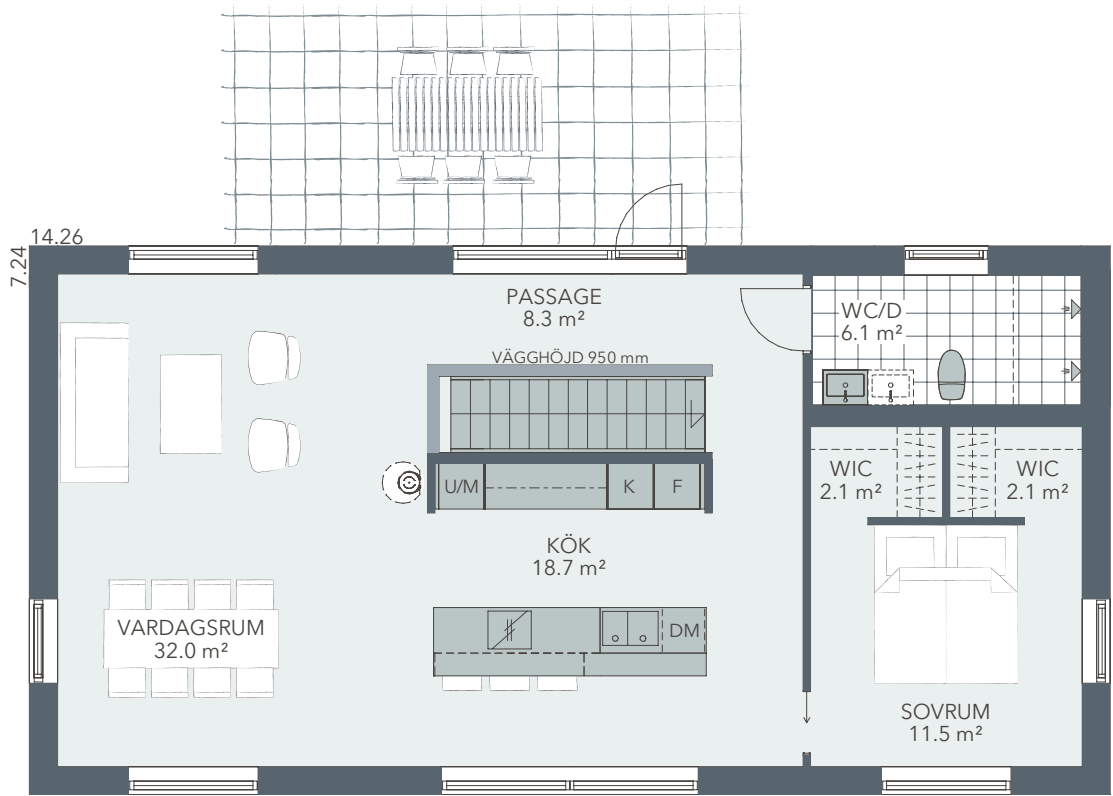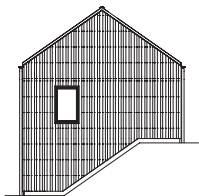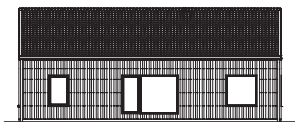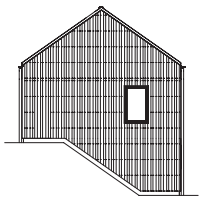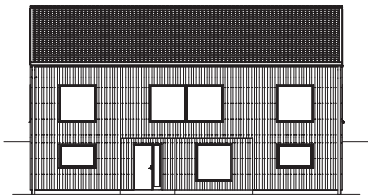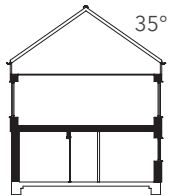

ÖVRE PLAN. SKALA 1:100

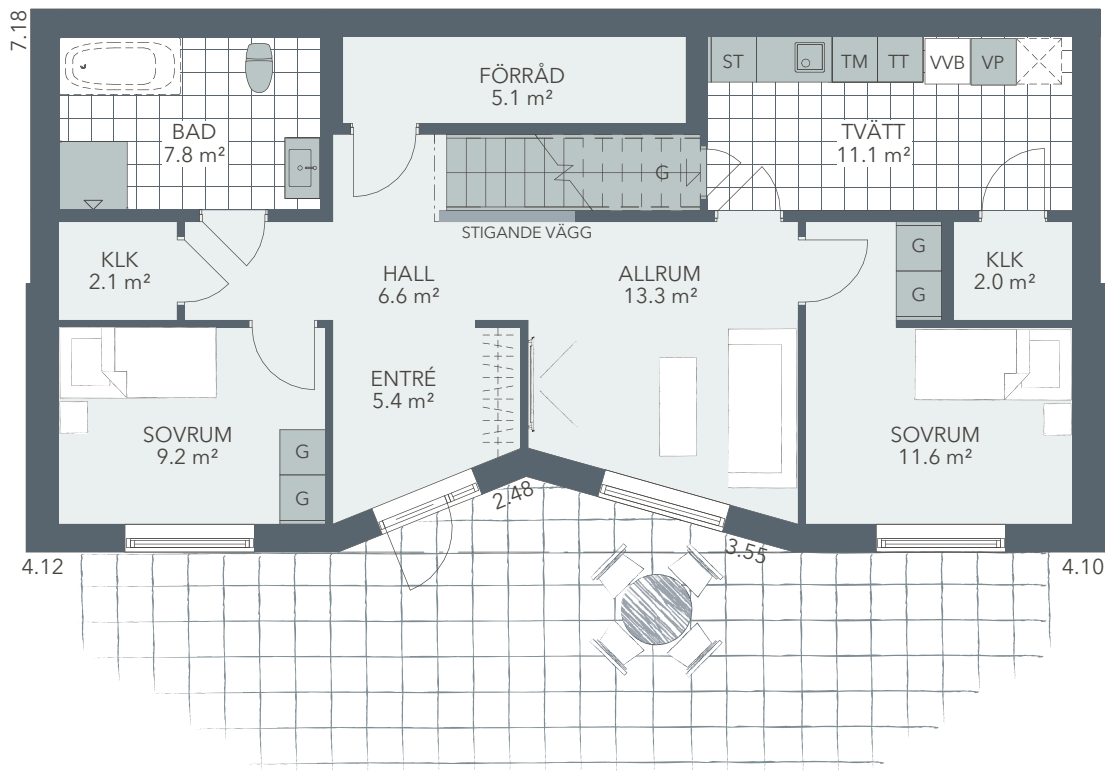

ENTRÉPLAN. SKALA 1:100