

LÅT DIG INSPIRERAS AV:

Atmosfär 121



Ett hus gjort för livet, idag och imorgon. Här finns utrymme för mycket funktion. Den semiöppna planlösningen gör huset luftigt och ljusinsläppet från flera håll ger ett fräscht intryck.

I **Atmosfär** har vi byggt in allt vi lärt oss om hållbarhet och minskad energiförbrukning. Planlösningen kan inte ändras så du behöver inte göra så många val. I stället kan du flytta in snabbare och betala mindre.

TYP: **1-PLAN**


INVÄNDIG YTA: **120,5 m²**

ANTAL RUM: **4,5**

VARAV SOVRUM: **3**

Fiskarhedenvillan®

Planlösning

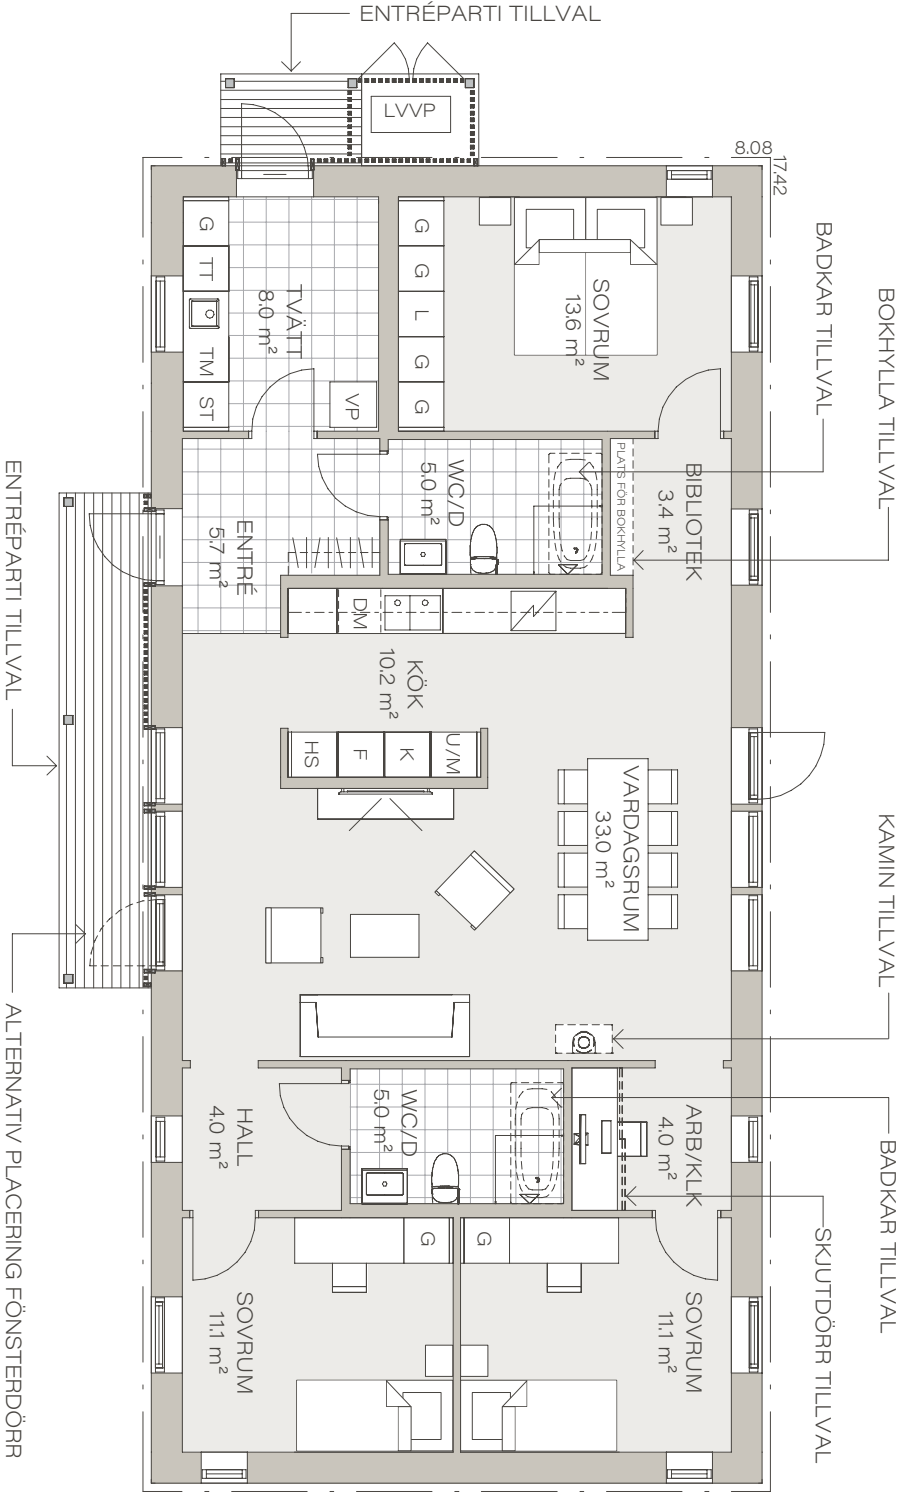

PLAN 1. SKALA 1:100

