

LÅT DIG INSPIRERAS AV:

Atmosfär 143



Med ett vinkelhus får du mycket yta, också på en mindre tomt. Dessutom ger vinkeln något extra till utemiljön. Kliv in i ett smart hus med allt du behöver, så väl smart förvaringsyta som de funktioner vardagen kräver.

I **Atmosfär** har vi byggt in allt vi lärt oss om hållbarhet och minskad energiförbrukning. Planlösningen kan inte ändras så du behöver inte göra så många val. I stället kan du flytta in snabbare och betala mindre.

TYP: **1-PLAN**


INVÄNDIG YTA: **143,4 m²**

ANTAL RUM: **7**

VARAV SOVRUM: **4**

Fiskarhedenvillan®

Planlösning

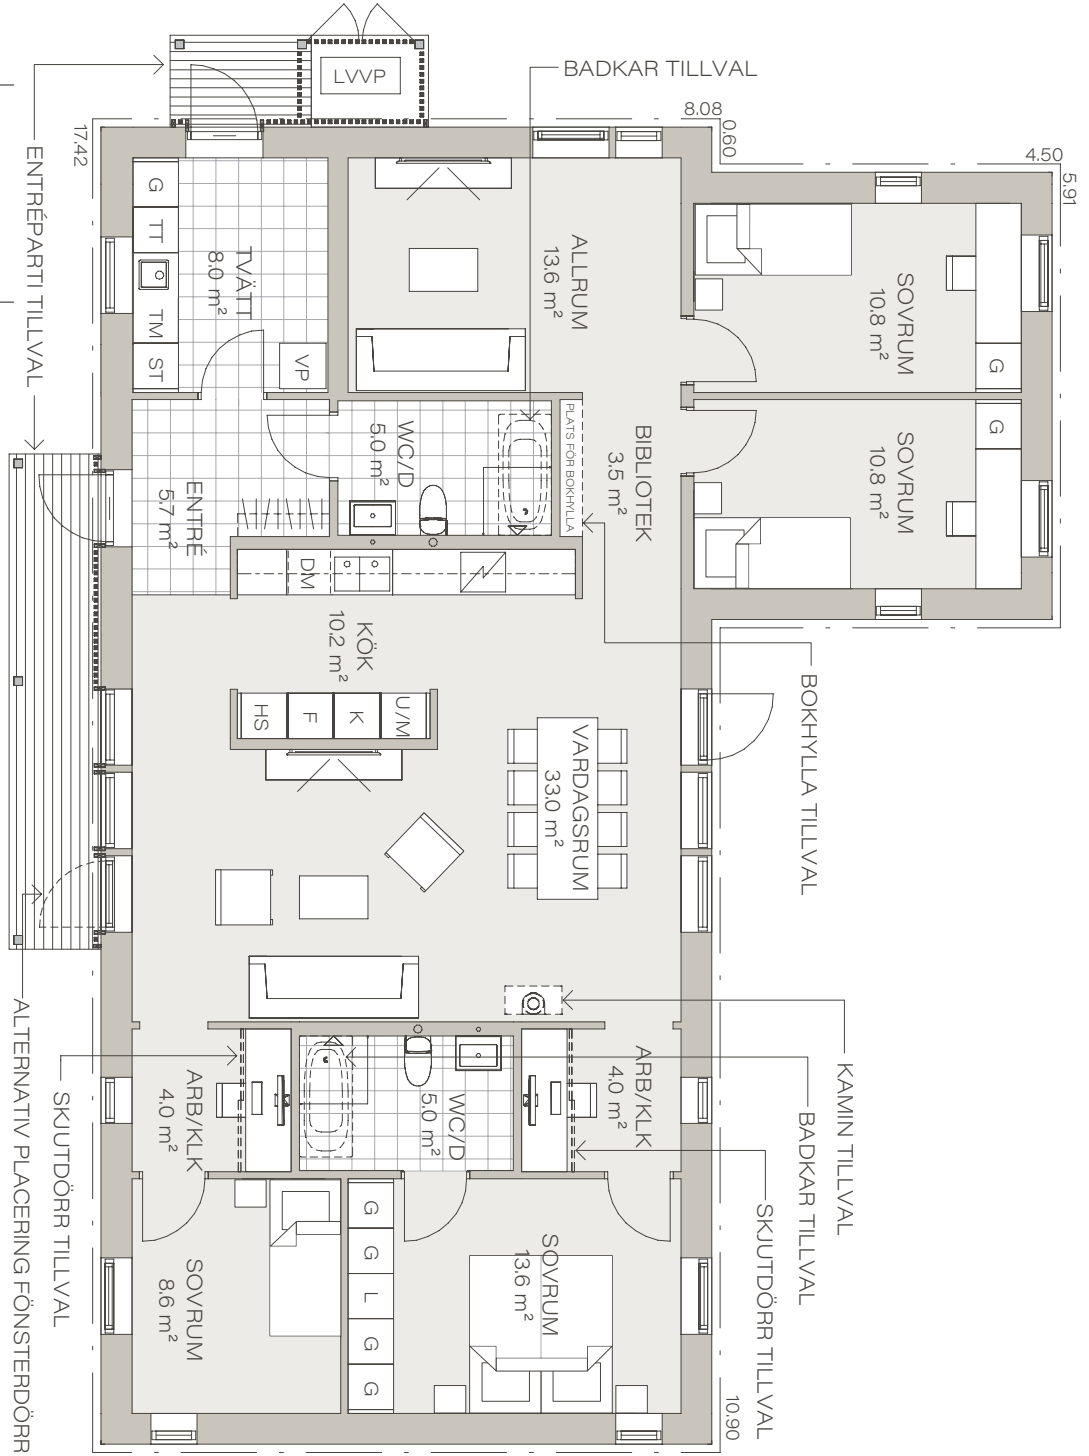

PLAN 1. SKALA 1:100

