

LÅT DIG INSPIRERAS AV:

Atmosfär 144




Välkommen till ett smart 1,5-planshus som rymmer det mesta i livet. Den semiöppna planlösningen ger naturliga rörelser i huset och de långa perspektiven skapar luftighet och rymd.


I **Atmosfär** har vi byggt in allt vi lärt oss om hållbarhet och minskad energiförbrukning. Planlösningen kan inte ändras så du behöver inte göra så många val. I stället kan du flytta in snabbare och betala mindre.

TYP:	1,5-PLAN
INVÄNDIG YTA:	144,2 m²
PLAN 1:	84,8 m²
PLAN 2:	59,4 m²
ANTAL RUM:	5
VARAV SOVRUM:	3

Planlösning

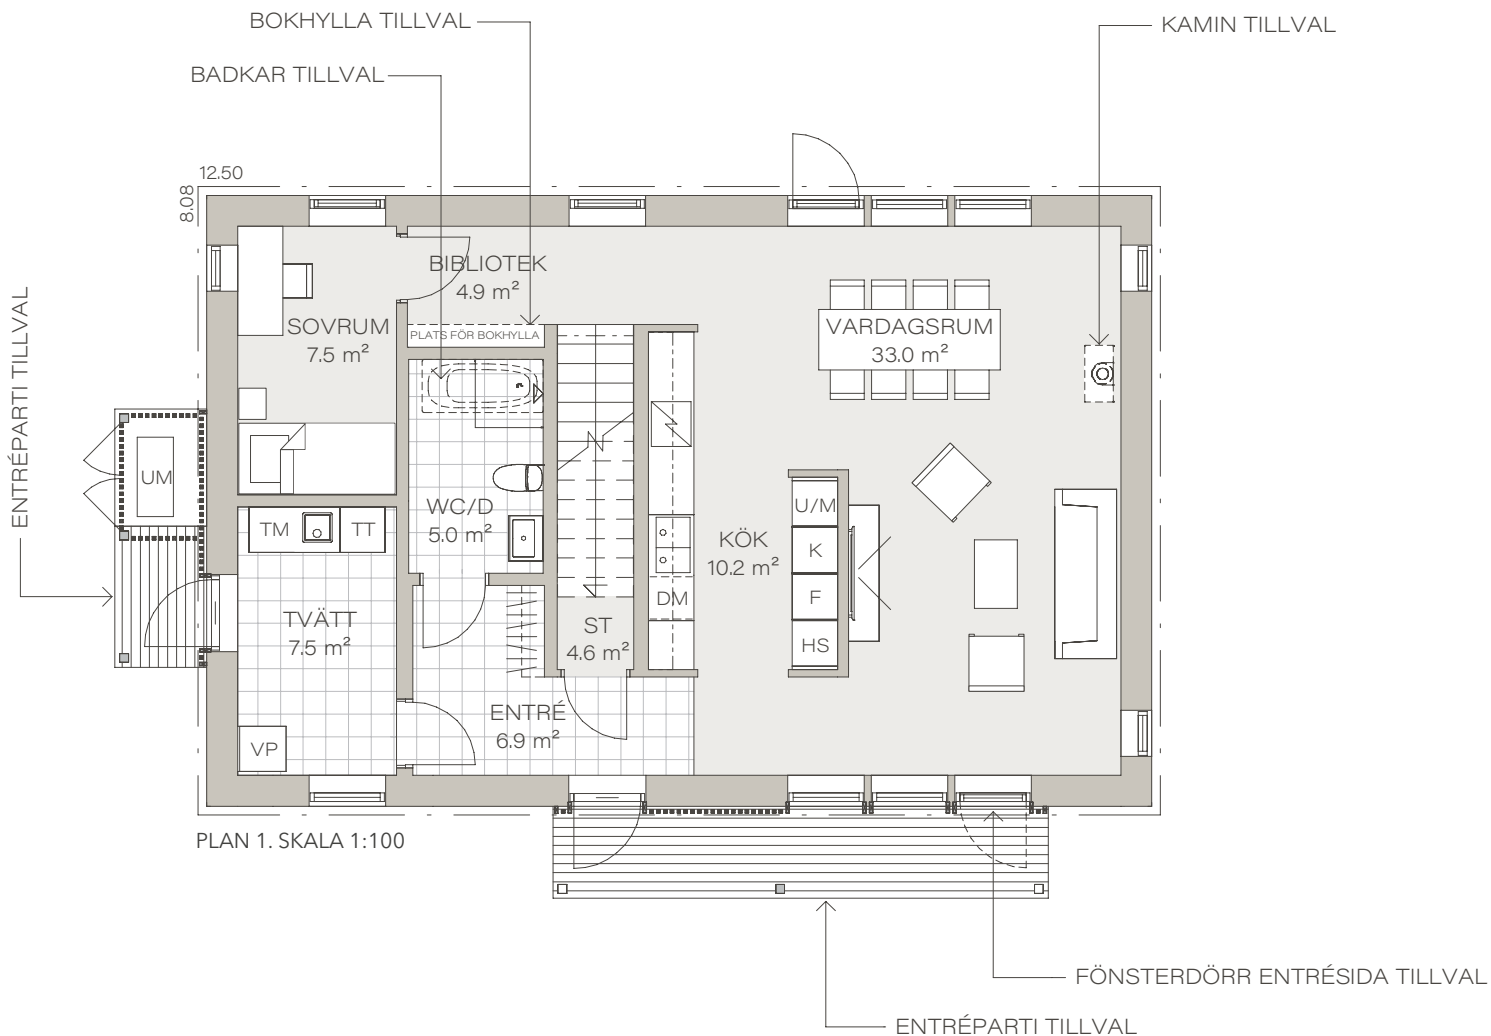

Planlösning

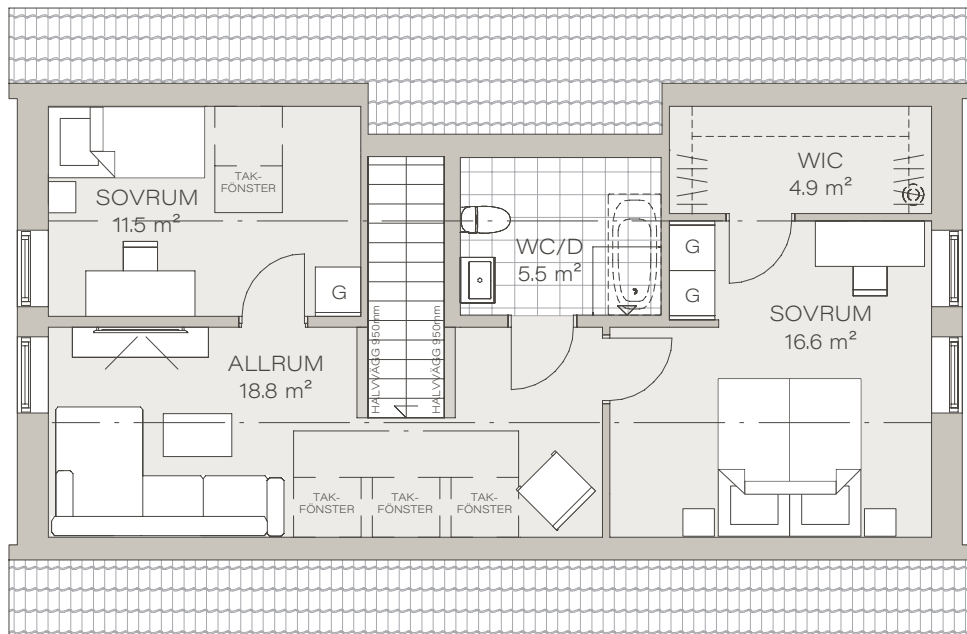

PLAN 2. SKALA 1:100

