

# LÅT DIG INSPIRERAS AV:

## Atmosfär 156






**Atmosfär 156** är ett stilfullt 1,5-planshus med mycket rymd och ljusinsläpp från flera håll i alla rum. Huset är skapat utifrån vad vardagen kräver med stor flexibilitet och mycket förvaring. Här behöver du inte sakna någonting.


I **Atmosfär** har vi byggt in allt vi lärt oss om hållbarhet och minskad energiförbrukning. Planlösningen kan inte ändras så du behöver inte göra så många val. I stället kan du flytta in snabbare och betala mindre.

TYP:	<b>1,5-PLAN</b>
INVÄNDIG YTA:	<b>156,2 m<sup>2</sup></b>
PLAN 1:	<b>92 m<sup>2</sup></b>
PLAN 2:	<b>64,2 m<sup>2</sup></b>
ANTAL RUM:	<b>6</b>
VARAV SOVRUM:	<b>4</b>

# Planlösning

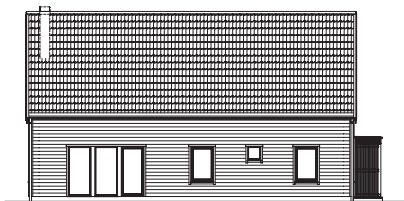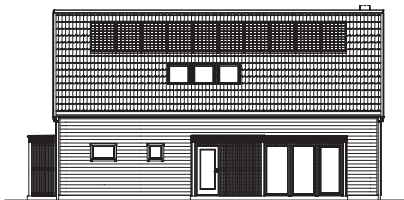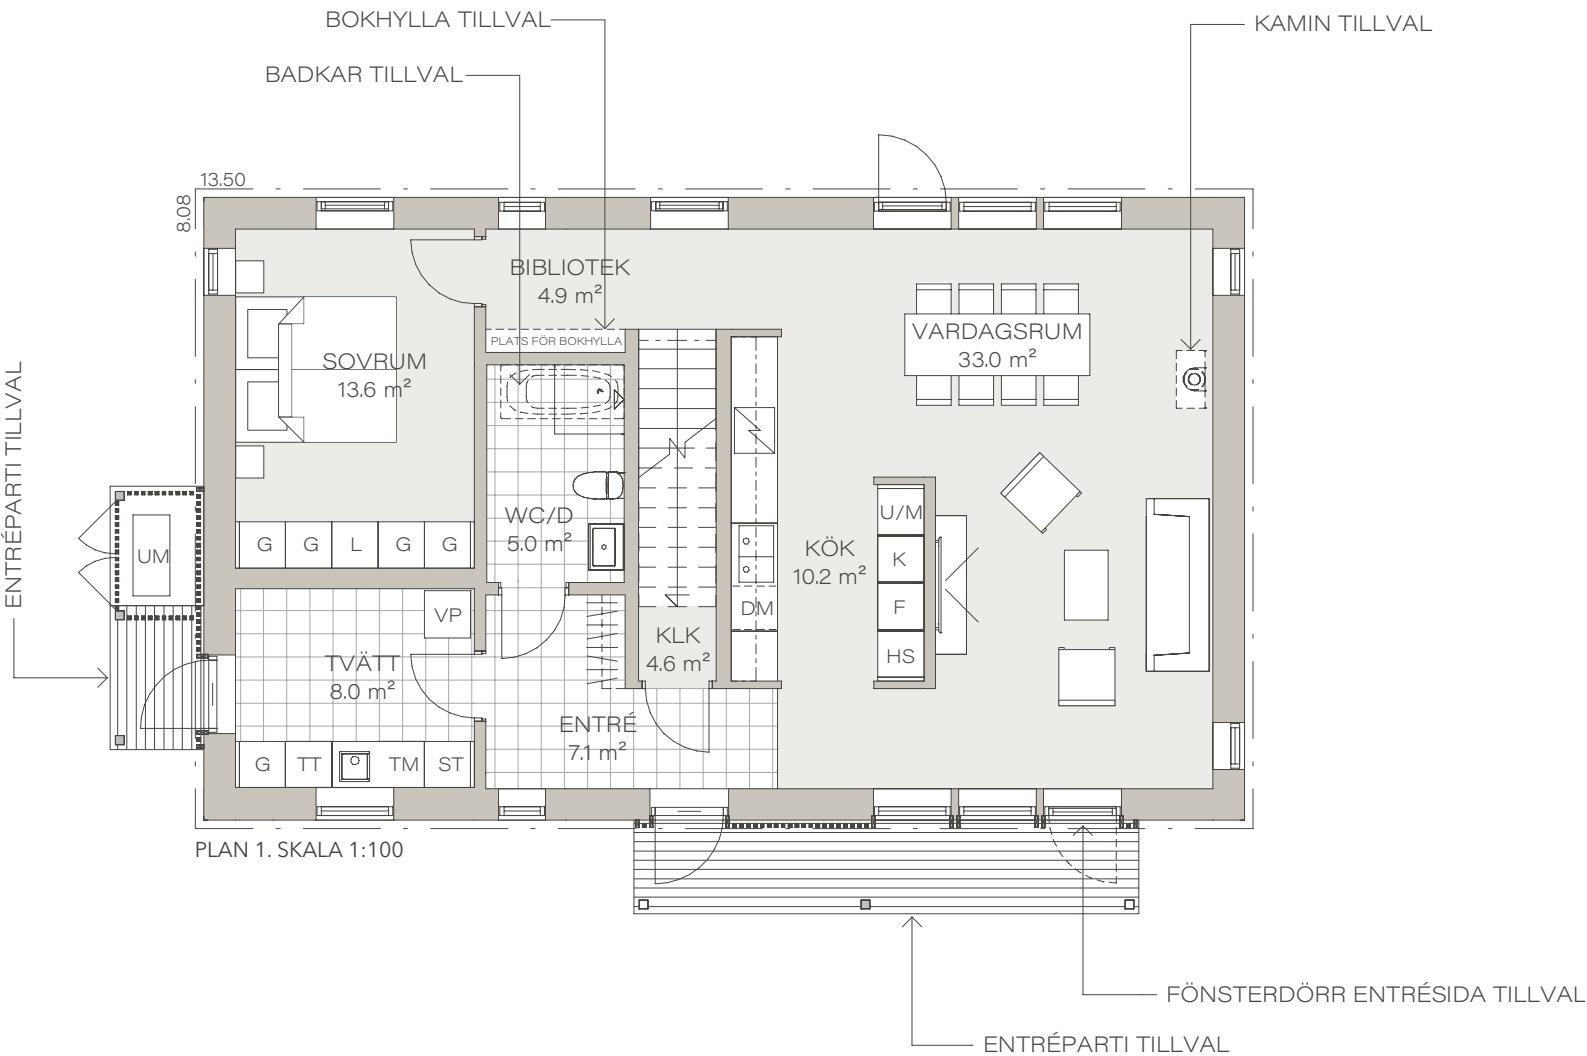

# Planlösning

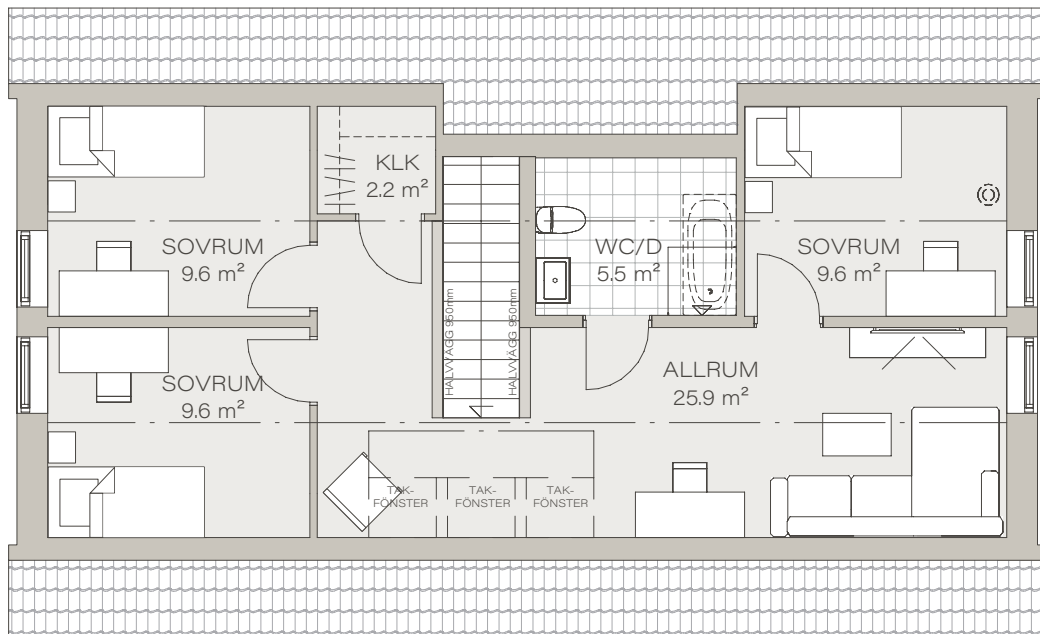

PLAN 2. SKALA 1:100

