

# LÅT DIG INSPIRERAS AV:

## Atmosfär 170







Här finns utrymme för den större familjen och för livet att bre ut sig ordentligt. Ett stort allrum är husets hjärta som bara väntar på att fyllas med lek och samvaro. Den semiöppna planlösningen och generösa takhöjden skapar rymd och luftighet


I **Atmosfär** har vi byggt in allt vi lärt oss om hållbarhet och minskad energiförbrukning. Planlösningen kan inte ändras så du behöver inte göra så många val. I stället kan du flytta in snabbare och betala mindre.

TYP:	<b>2-PLAN</b>
INVÄNDIG YTA:	<b>169,6 m<sup>2</sup></b>
PLAN 1:	<b>84,8 m<sup>2</sup></b>
PLAN 2:	<b>84,8 m<sup>2</sup></b>
ANTAL RUM:	<b>6</b>
VARAV SOVRUM:	<b>4</b>

# Planlösning

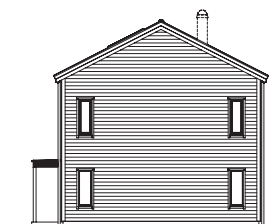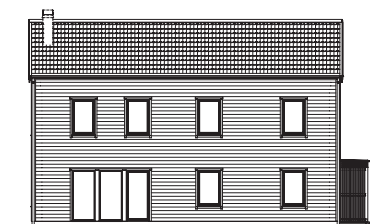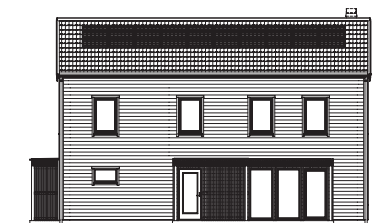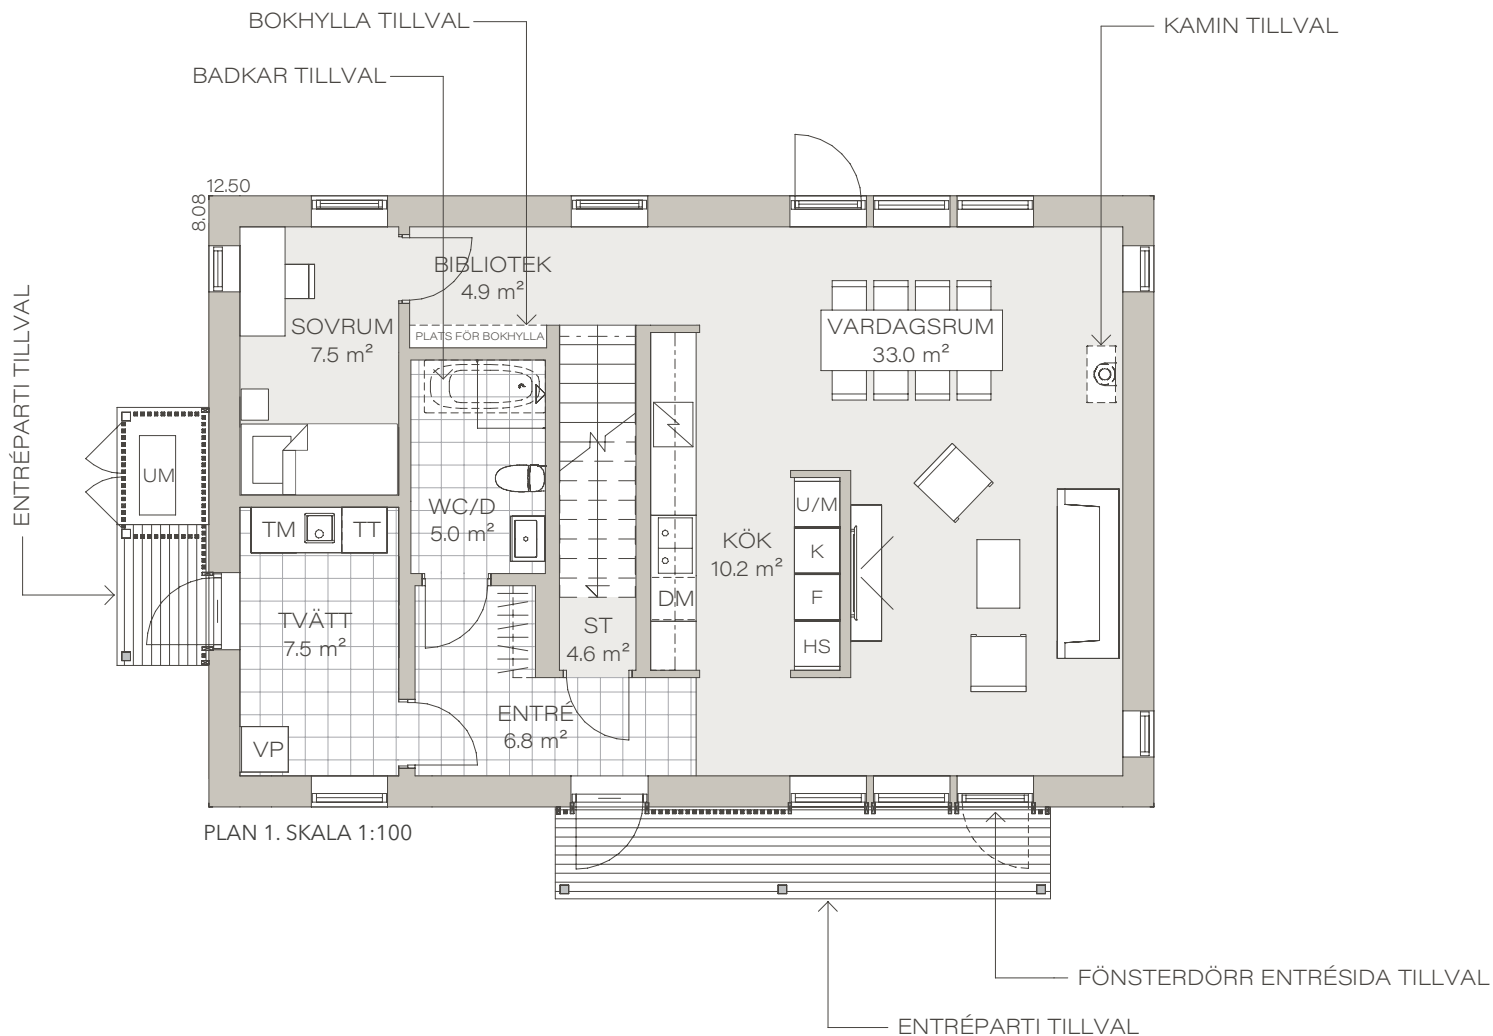

# Planlösning

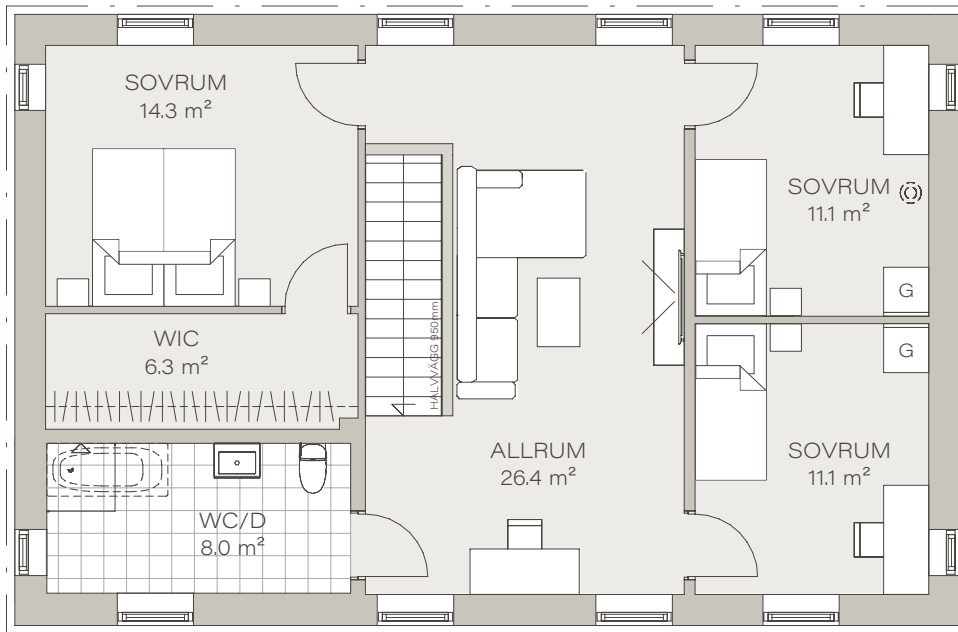

PLAN 2. SKALA 1:100

