

LÅT DIG INSPIRERAS AV:

Atmosfär 184







Atmosfärkollektionens största hus har fem sovrum och plats för den stora familjen. Generös takhöjd och ljusinsläpp från flera håll i varje rum ger en känsla av rymd. Husets funktioner är noga genomtänkta så att du inte behöver sakna något.


I **Atmosfär** har vi byggt in allt vi lärt oss om hållbarhet och minskad energiförbrukning. Planlösningen kan inte ändras så du behöver inte göra så många val. I stället kan du flytta in snabbare och betala mindre.

TYP:	2-PLAN
INVÄNDIG YTA:	184 m²
PLAN 1:	92 m²
PLAN 2:	92 m²
ANTAL RUM:	7
VARAV SOVRUM:	5

Planlösning

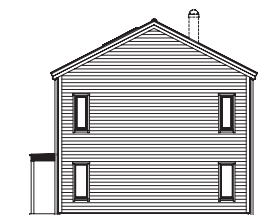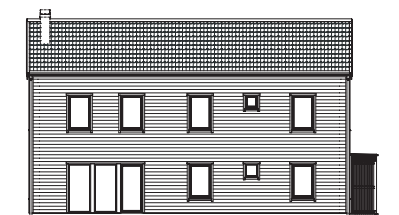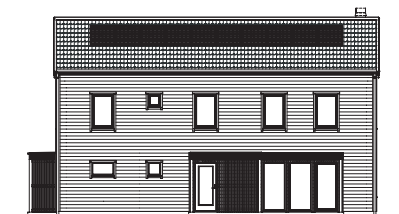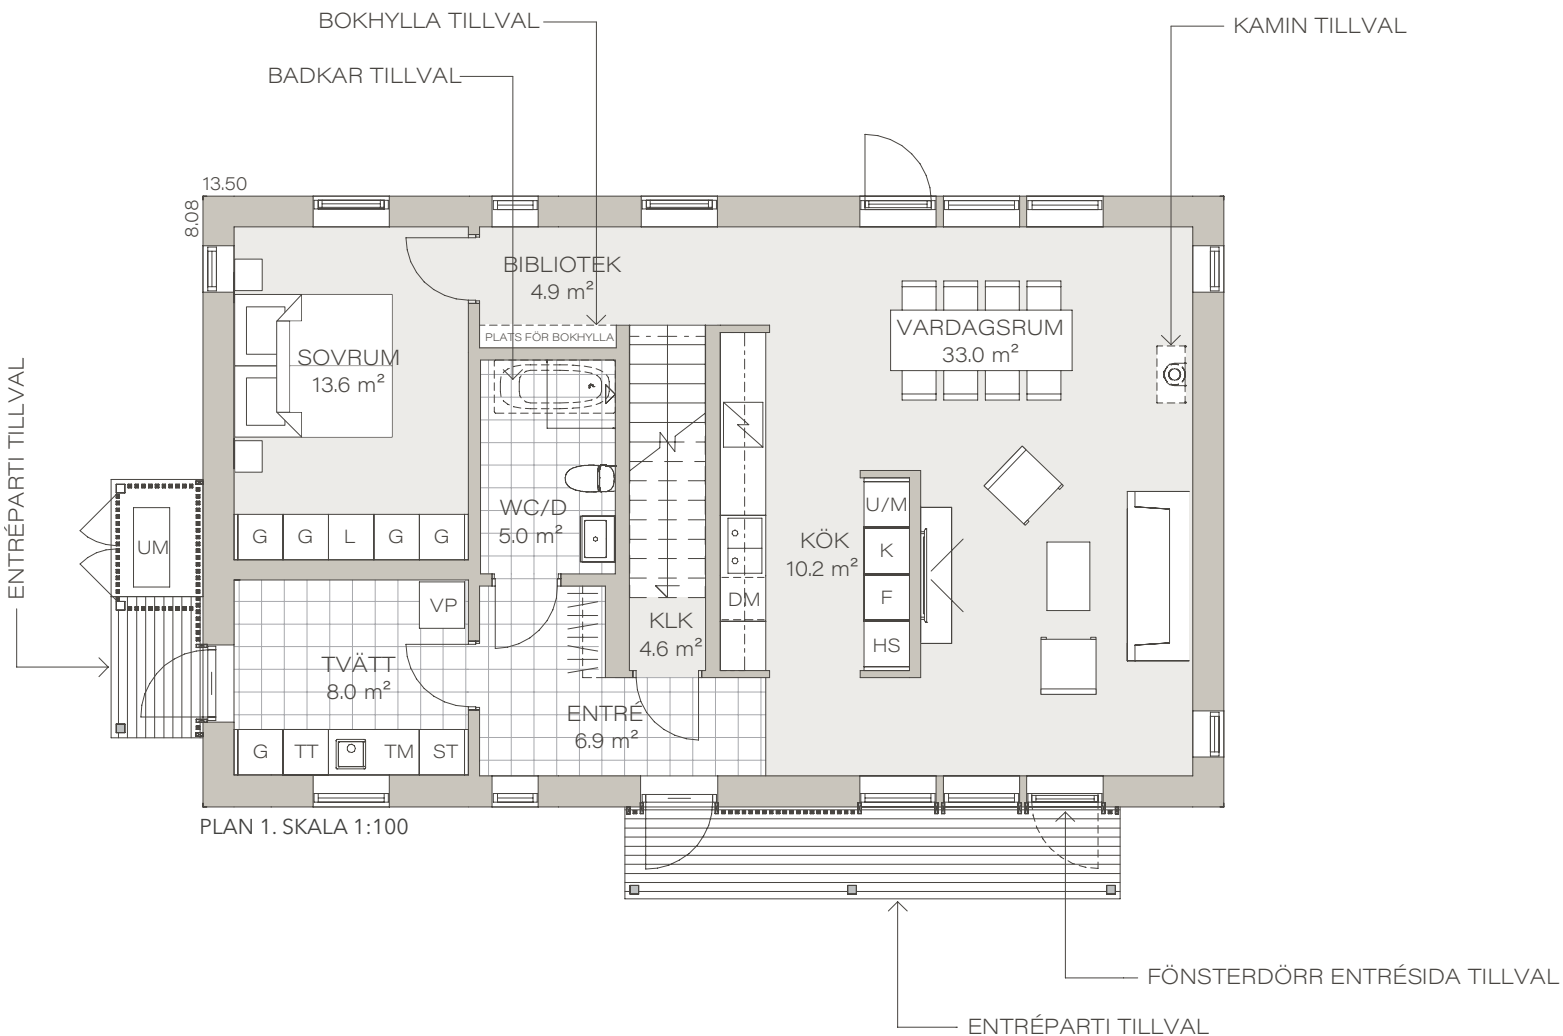

Planlösning

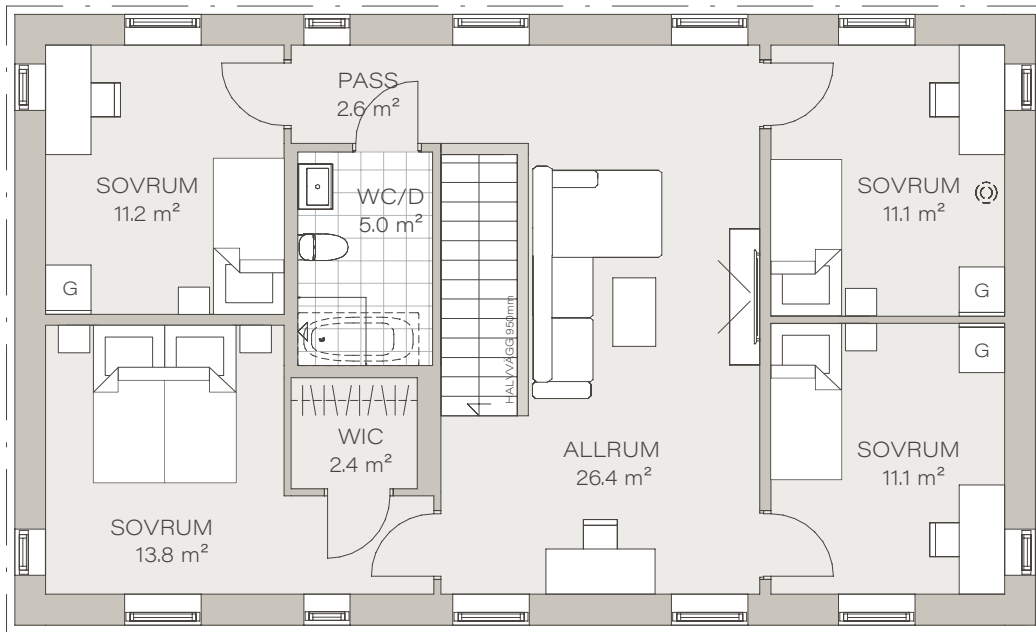

PLAN 2. SKALA 1:100

