

LÅT DIG INSPIRERAS AV: Ljusnan




Möjligheterna att sätta sin personliga prägel på det här huset är närmast oändliga. Stora fönster utan spröjs, minimala foder och knutar gör **Ljusnan** till ett tacksamt hus att förändra.

Vi på Fiskarhedenvillan strävar alltid efter att du som kund ska bli så nöjd som möjligt med ditt nya hus, och hjälper gärna dig med att designa just ditt drömhus. Det här är vår standardmodell av huset **Ljusnan**, men alla våra kunder designar sina hus olika.

TYP:	1-PLAN
INVÄNDIG YTA:	94,3 m²
ANTAL RUM:	4
VARAV SOVRUM:	3

Fiskarhedenvillan®

Planlösning

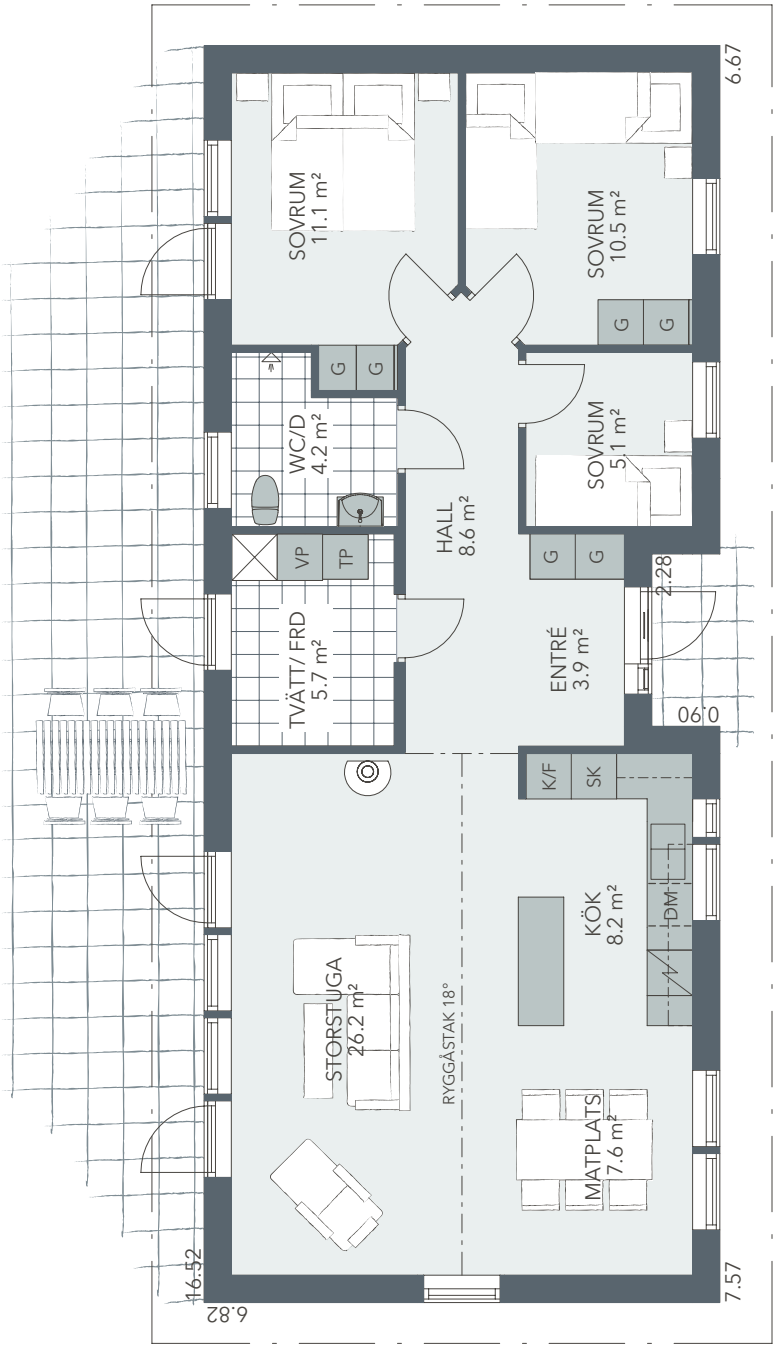

PLAN 1. SKALA 1:100

