LANTMÄTERIMYNDIGHETEN I VÄXJÖ KOMMUN

A3L

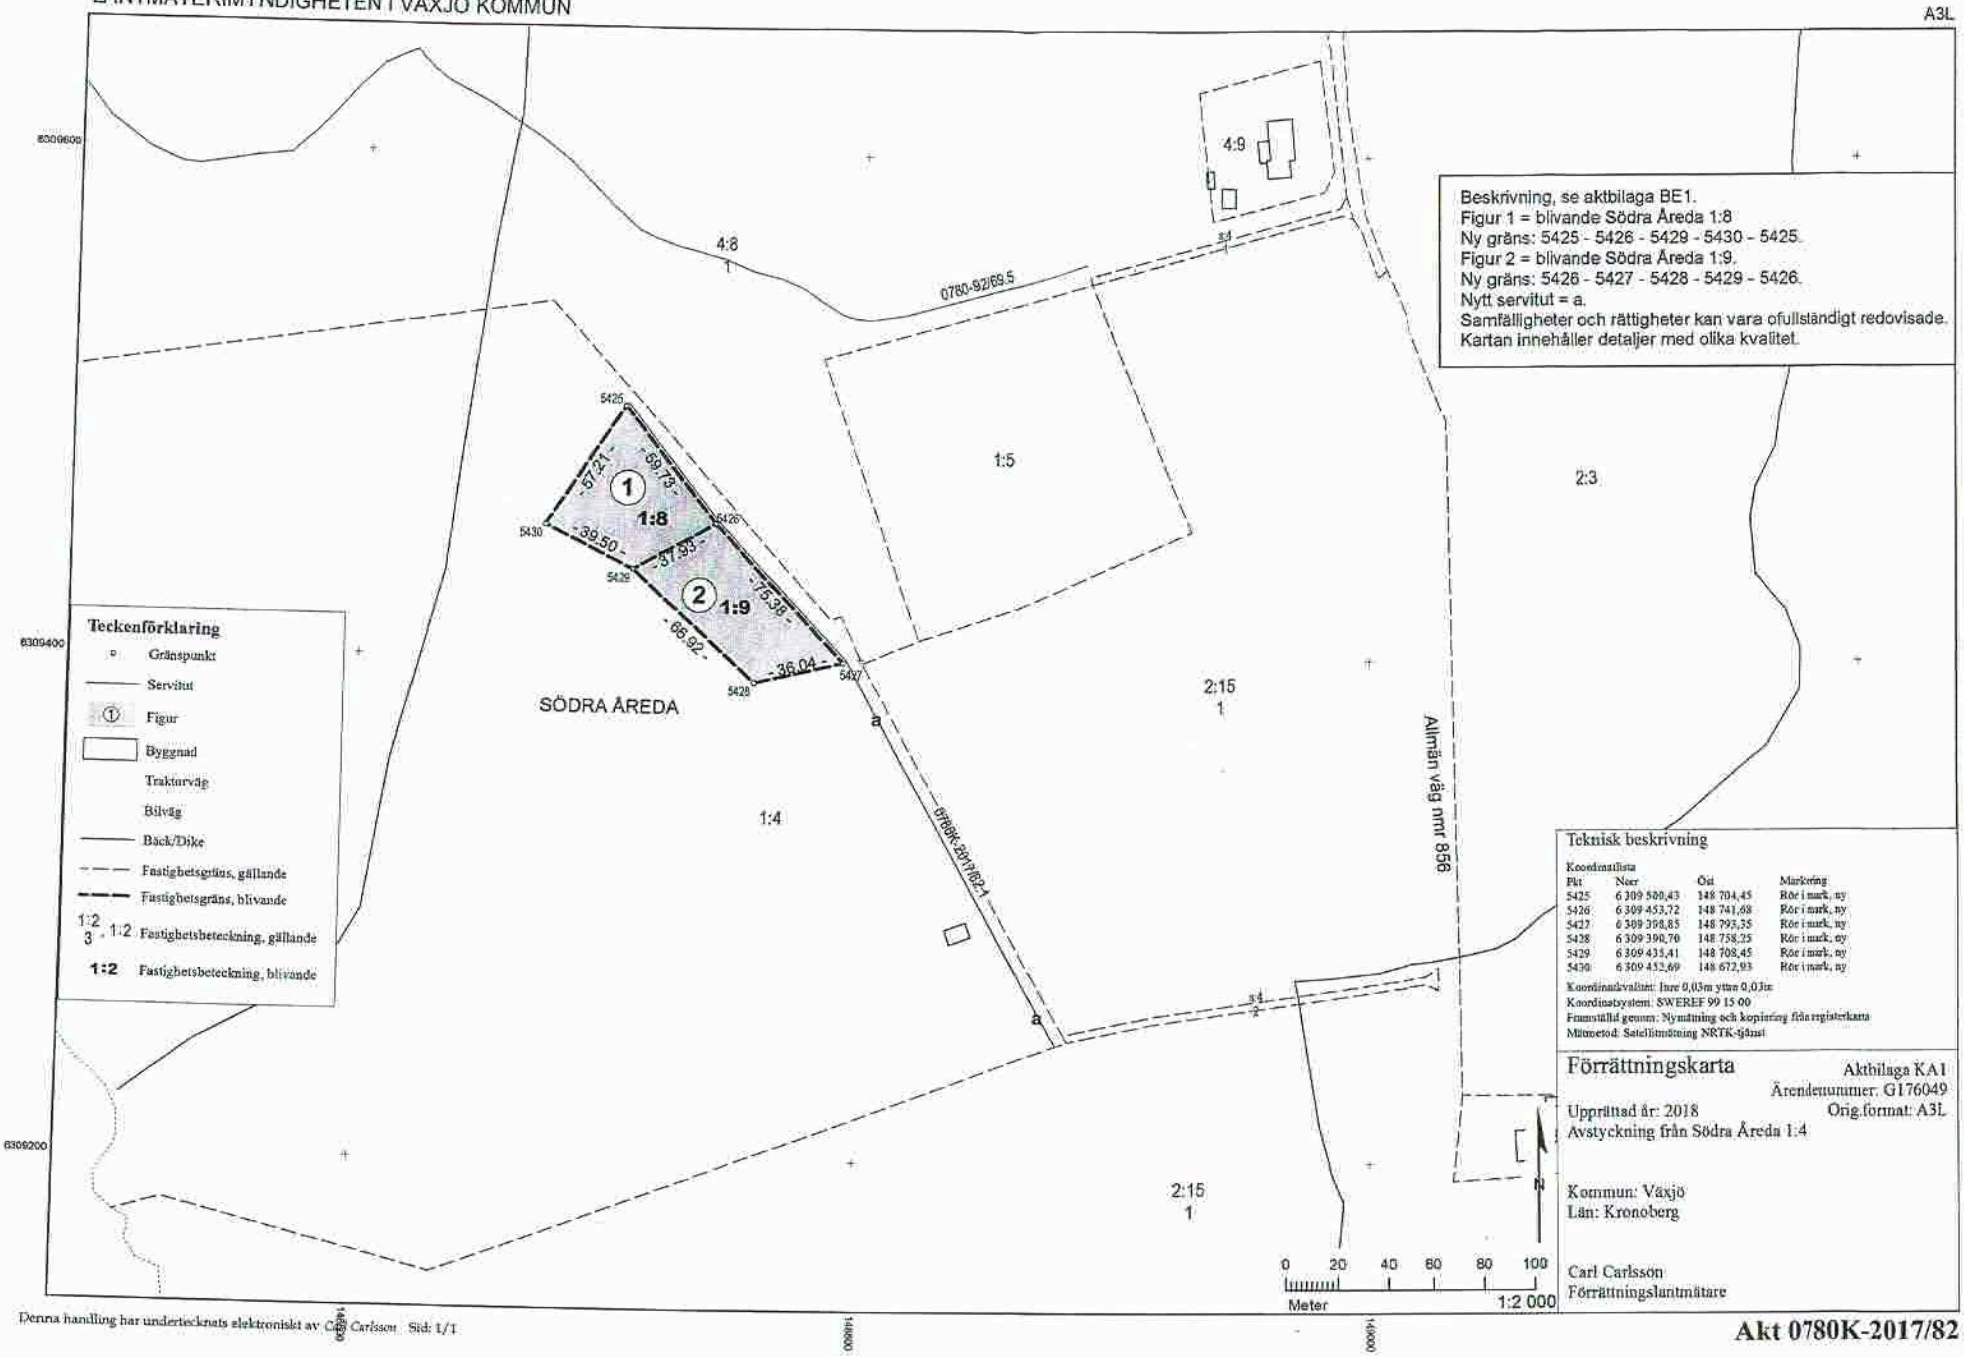

Teknisk beskrivning

Koordinatlista

Pkt	Nord	Öst	Markering
5425	6 309 500,43	148 704,45	Rör i mark, ny
5426	6 309 453,72	148 741,68	Rör i mark, ny
5427	6 309 398,85	148 793,35	Rör i mark, ny
5428	6 309 390,70	148 758,25	Rör i mark, ny
5429	6 309 435,41	148 708,45	Rör i mark, ny
5430	6 309 452,69	148 672,93	Rör i mark, ny

Koordinatkvalitet: Inre 0,03m yttre 0,03m
Koordinatsystem: SWEREF 99 15 00
Framställd genom: Nymätning och kopiering från registerkarta
Mätmetod: Satellitmätning NRTK-tjänst

Förrättningskarta

Aktbilaga KA1
Ärendenummer: G176049
Upprättad år: 2018
Orig.format: A3L

Avstyckning från Södra Åreda 1:4

Kommun: Växjö
Län: Kronoberg

Carl Carlsson
Förrättningslantmätare

Denna handling har undertecknats elektroniskt av Carl Carlsson Sida: 1/1

Akt 0780K-2017/82