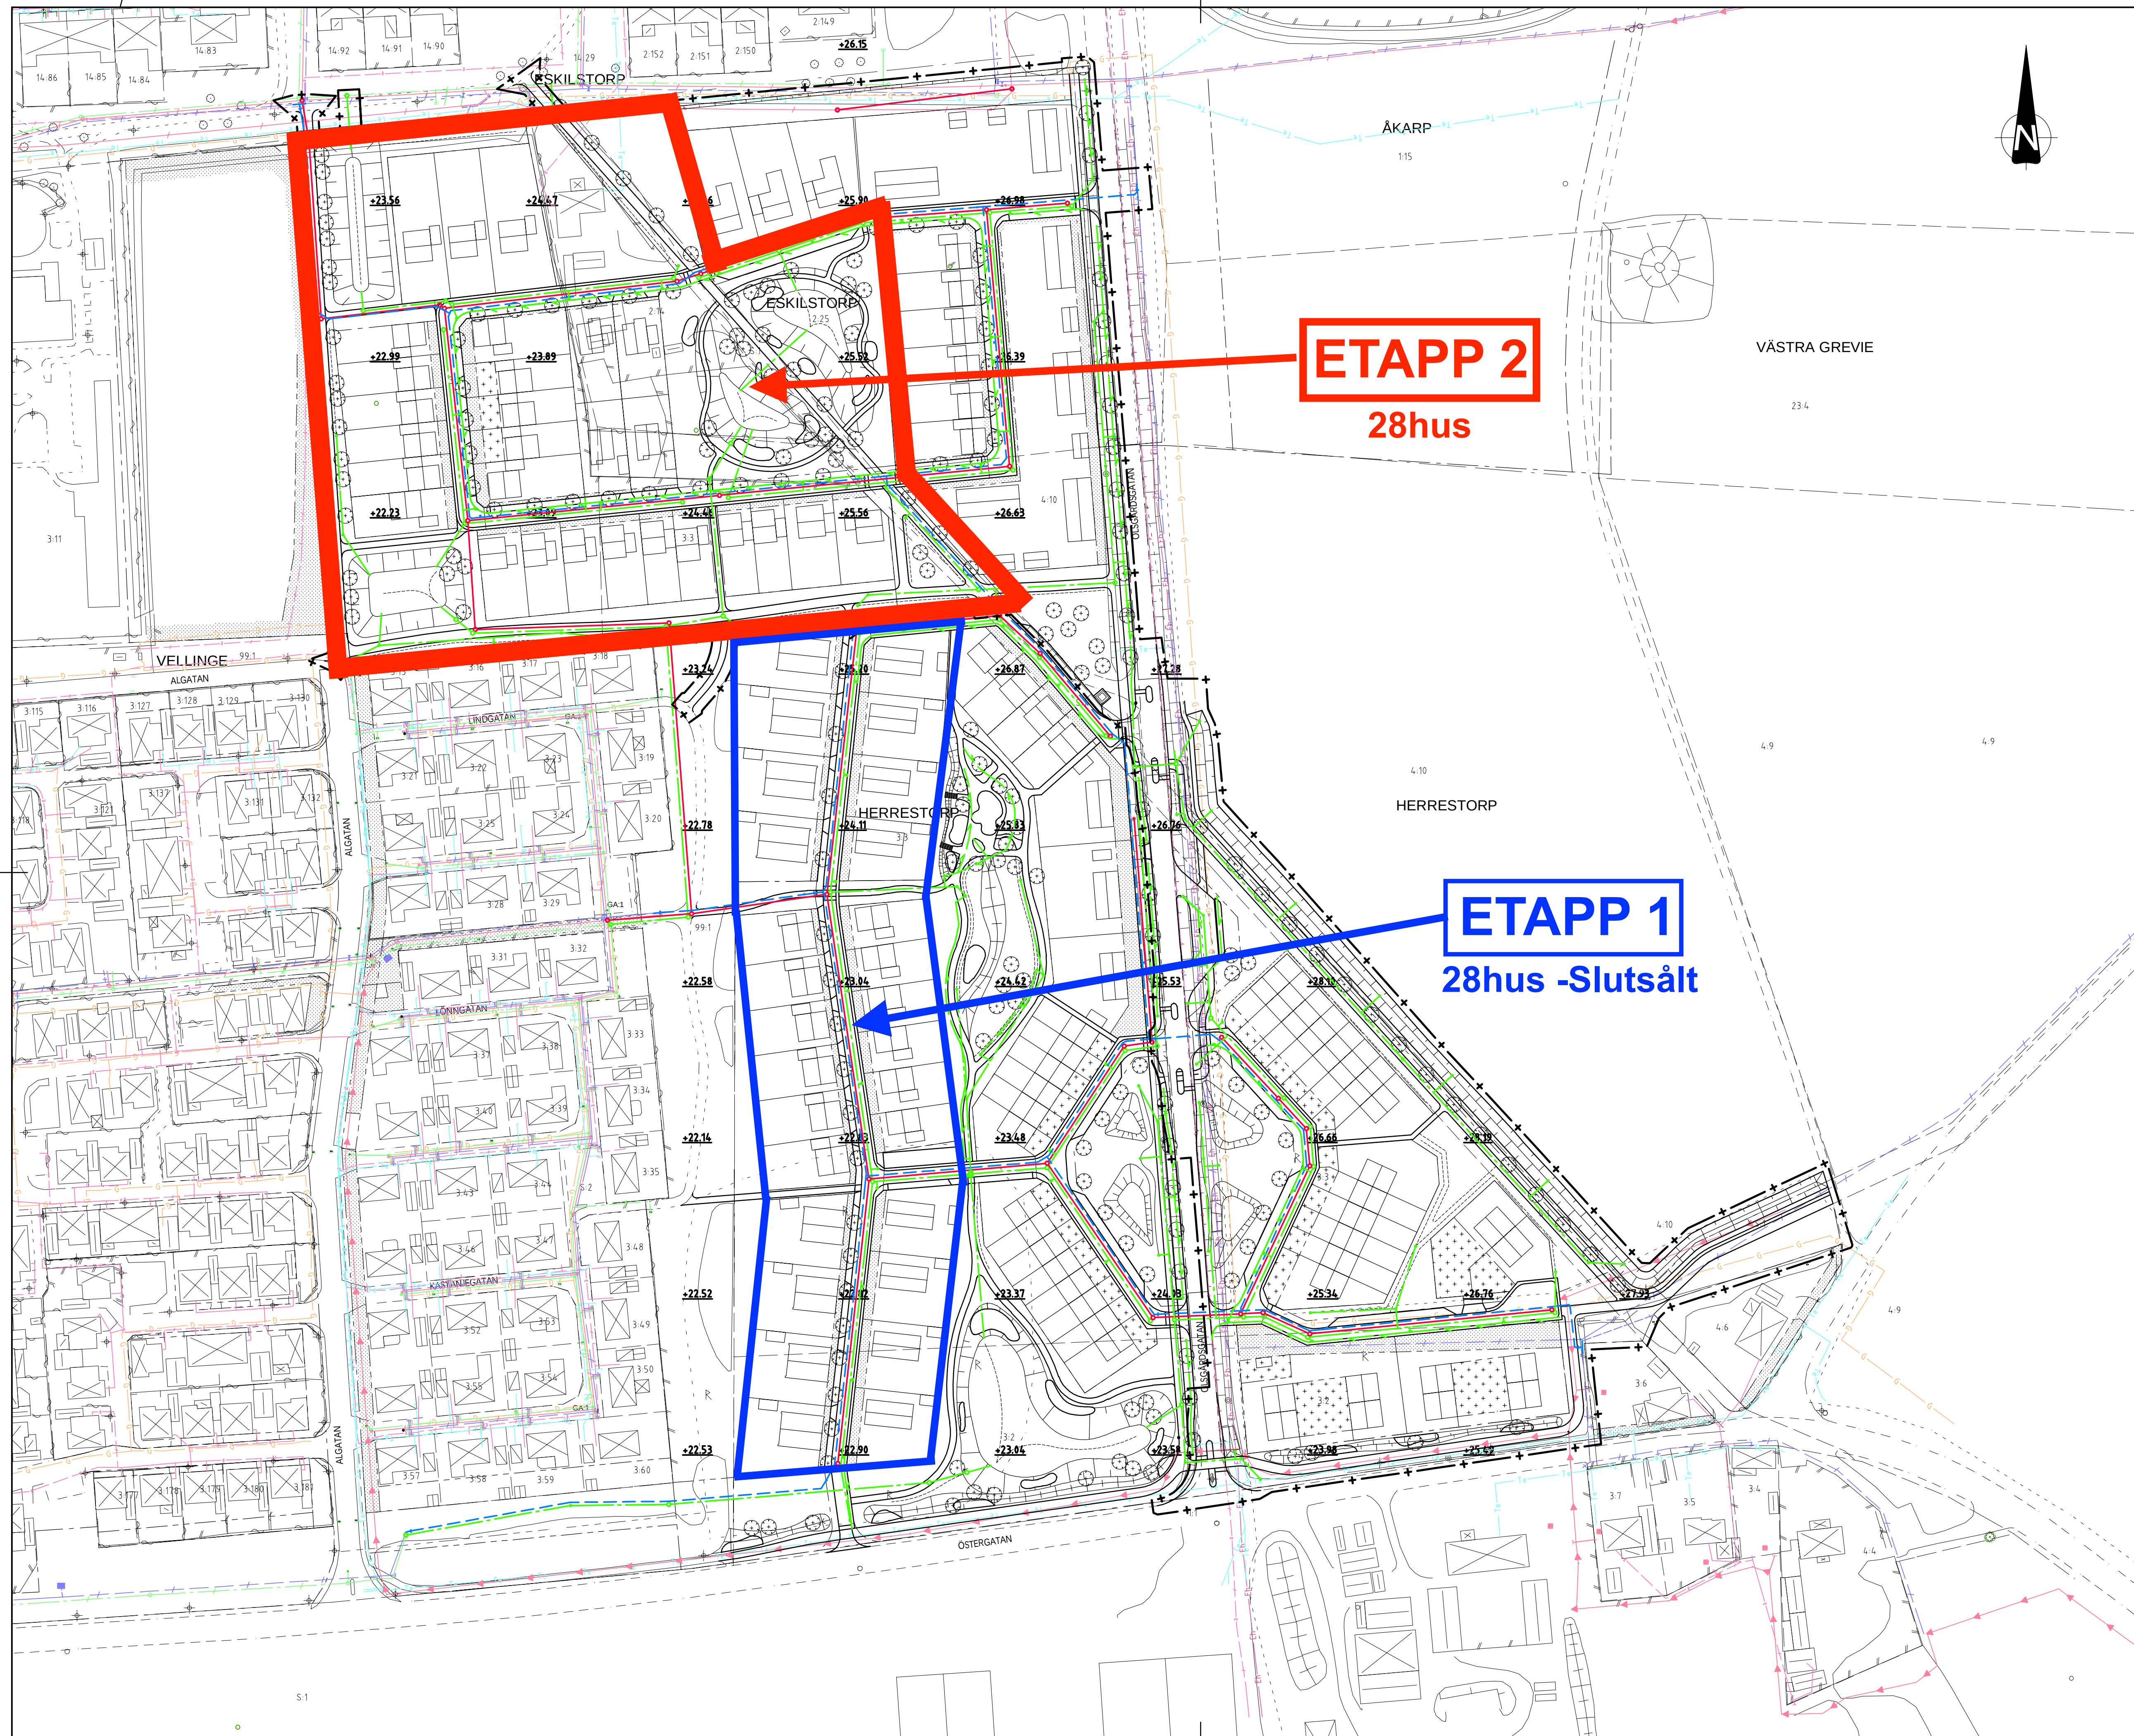


- FÖRKLARINGAR**
- FASTIGHETSGRÄNS
 - ARBETSDOMÄRNE - RITAD 2 M UTANFÖR
 - VERKLIG GRÄNS
 - BELÄGGNINGSKANT
 - Bef dagvattenledning
 - Bef spillvattenledning
 - Bef tryckspillvattenledning
 - Bef vattenledning
 - Bef gasledning
 - Bef elkabel
 - Bef elkabel - högspänning
 - Bef telekabel
 - Bef optokabel
 - Bef DNB
 - Bef DTB
 - Bef DB
 - Bef spillvattenpumpstation
 - Bef SNB
 - Bef STB
 - Bef ventil på tryckledning
 - Bef brandpost
 - NY dagvattenledning
 - NY dränvattenledning
 - NY spillvattenledning
 - NY vattenledning
 - NY DNB DIM 1000 BTG
 - NY SNB DIM 1000 BTG
 - NY DTB DIM 400 BTG
 - NY STB DIM 400 BTG
 - NY VAV DIM 110 PP
 - NY BP DIM 110 PP
 - NYTT UTLOPP MED TRUMMOGA
 - NY BP DIM 110 PP

KOORDINATSYSTEM
- SWEREF 99 13.30
HÖJDSYSTEM
- RH 2000
SKALSTOCK
0 10 20 30 40 50 60 70 80
Horisontal skala A1 1:1000

BET	ANT	ÄNDRINGEN AVSER	DATUM	SIGN
FÖRFRÅGNINGSUNDERLAG				
ÄPPELLUNDEN 2 & 3				
VELLINGE KOMMUN				
 VELLINGE KOMMUN NORRÄNDEGATAN 3 226 81 VELLINGE TEL 040-425000 FAX 040-425009 E-POST: vellinge.kommun@vellinge.se		 TYRÉN POSTADRESS: BESÖK: TEL: 226 19 HALMÖ VESTERGÅTAN 15 418 452 30 44		
UPPDRAG NR 267334	RITAD AV P. ANDERSSON	HANDLAGGARE P. ANDERSSON		
DATUM 2018-11-09	ANSVARIG M. WALLIN			
ÖVERSIKT YTTRE VA, ÖVERSIKT				
SKALA A1 1:1000	NUMMER 101R0101	BET		